

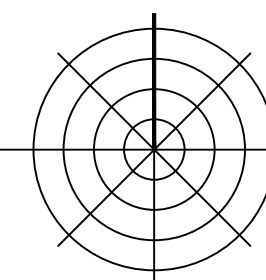


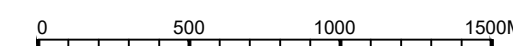


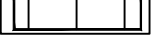



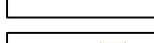
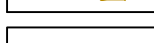
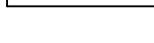


ÚZEMNÍ PLÁN MOŘICE

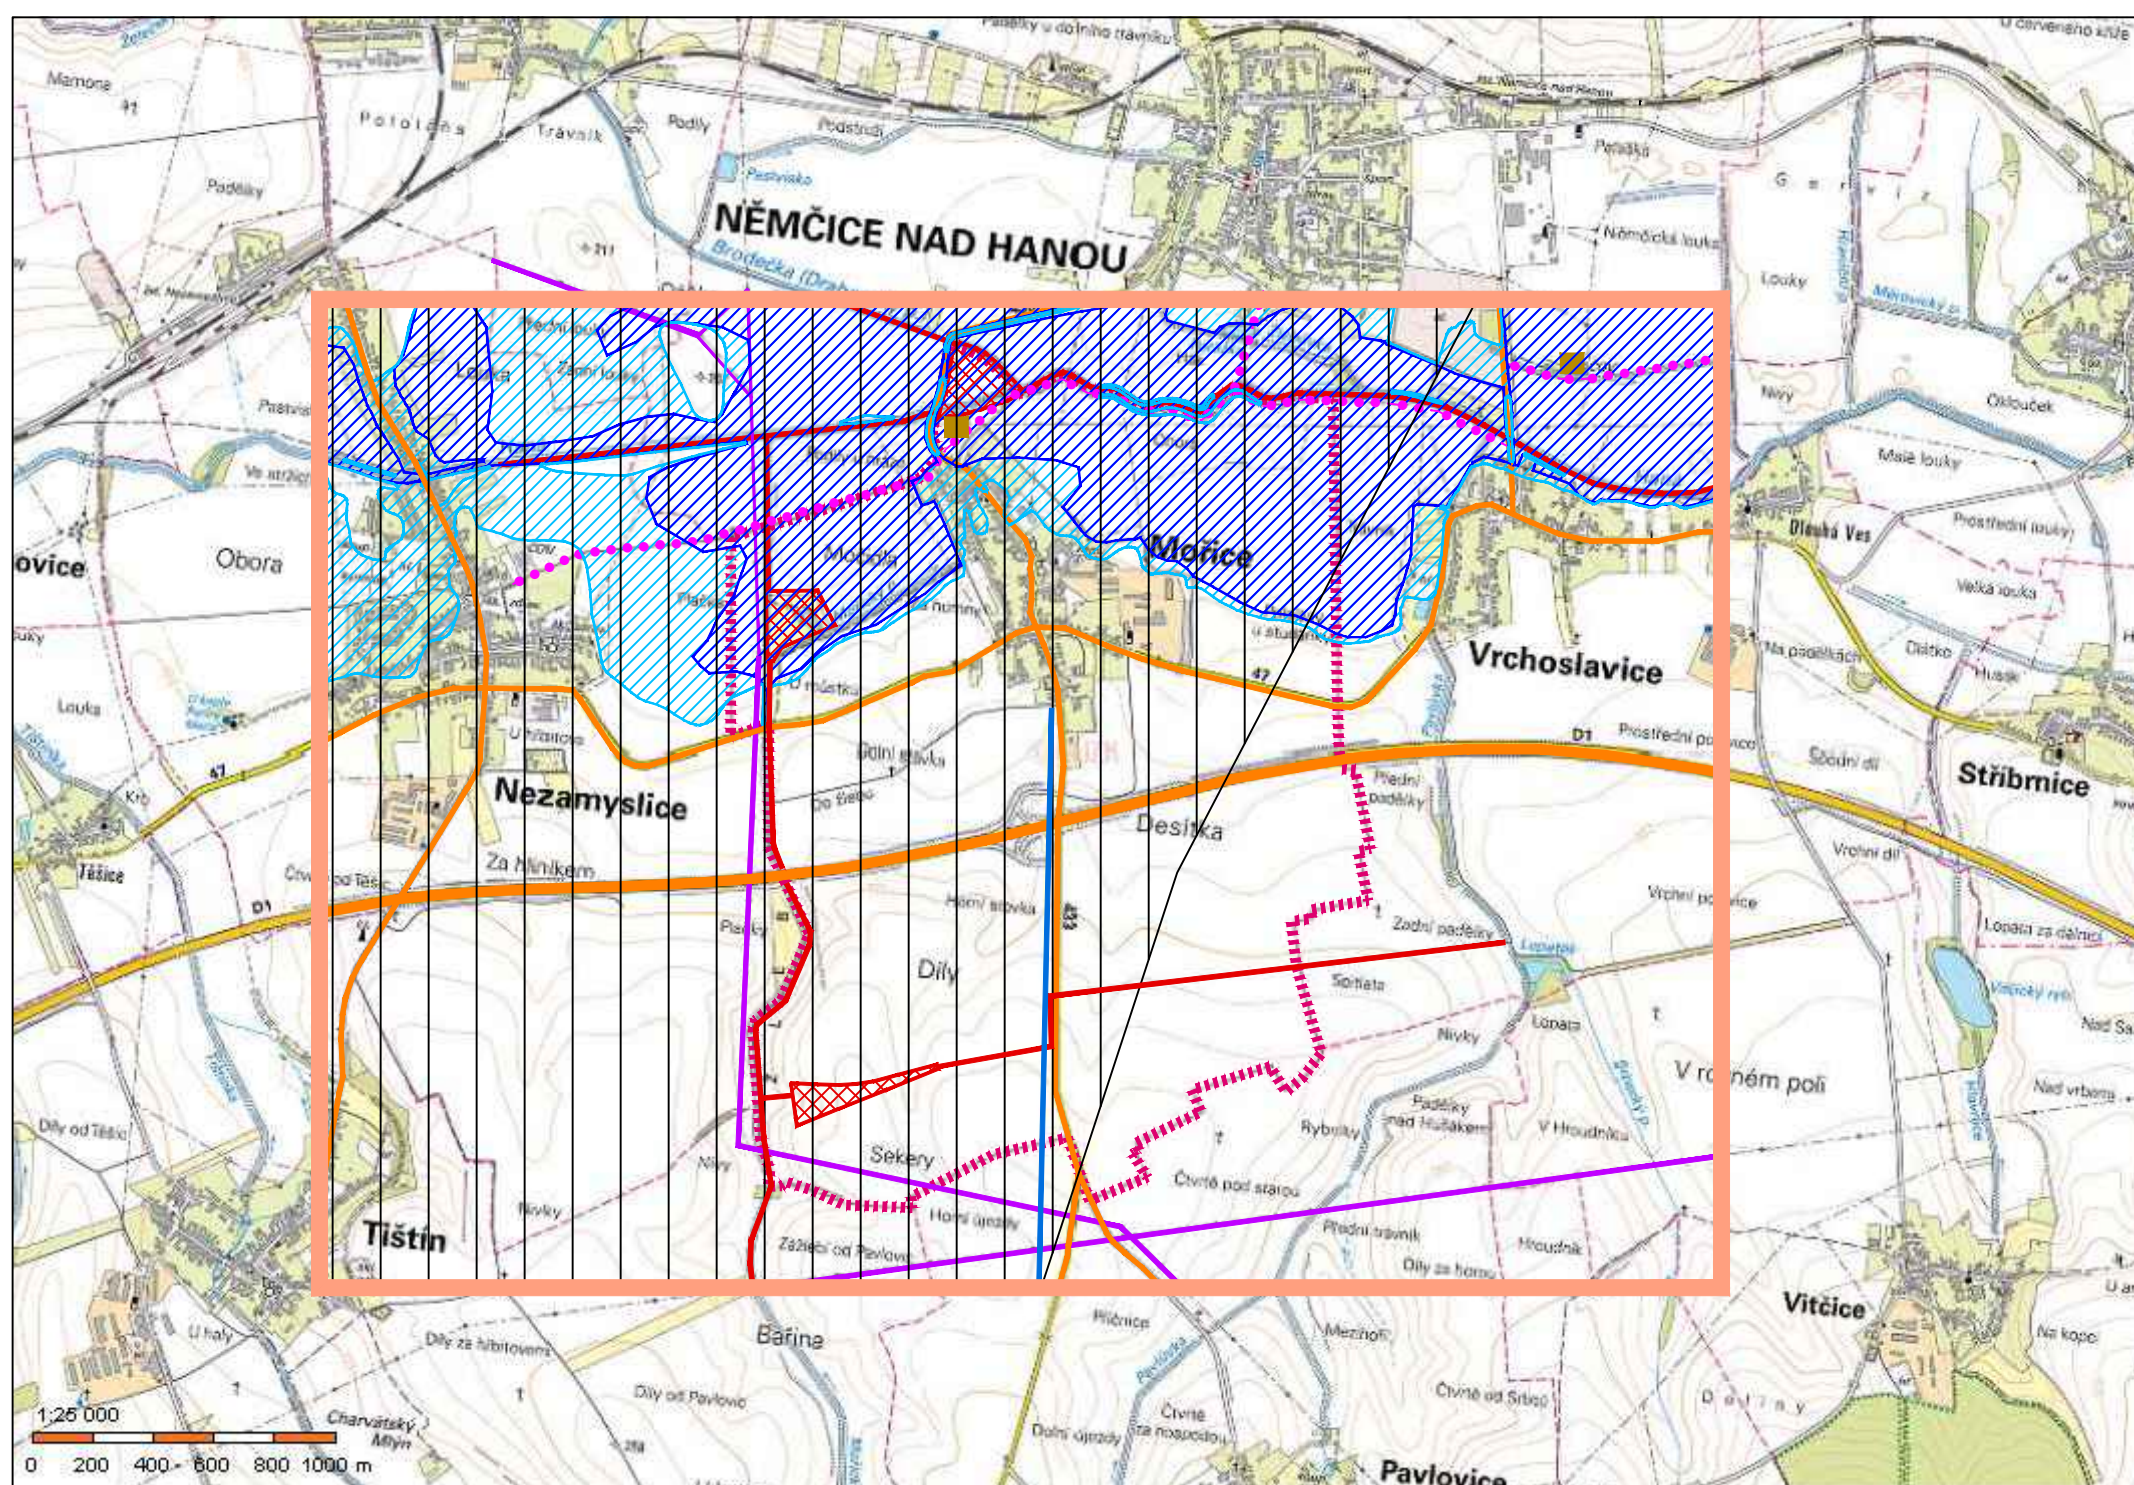

LEGENDA

- | | | | |
|---|------------------------------------|---|----------------------------------|
|  | HRANICE ŘEŠENÉHO ÚZEMÍ |  | HRANICE ZÁPLAVOVÉHO ÚZEMÍ - Q100 |
|  | LOKÁLNÍ BIOKORIDOR |  | AKTIVNÍ ZÓNA ZÁPLAVOVÉHO ÚZEMÍ |
|  | LOKÁLNÍ BIOCENTRUM |  | KORIDOR RR SMĚRŮ |
|  | DÁLNIČE | | |
|  | SILNICE | | |
|  | CYKLOSTEZKY | | |
|  | ZÁSOBOVACÍ VODOVODNÍ ŘÁD A VODOJEM | | |
|  | NAVRHOVANÁ ČISTÍRNA ODPADNÍCH VOD | | |
|  | TRASA VVN 110 A 220 KV | | |

AUTORSKÝ KOLEKTIV					
URBANISMUS, PF	ING.ARCH.PETR MALÝ		PLYNOFIKACE	ING.LIBUŠE KUJOVÁ	
			ELEKTRO	ING.ZDENĚK ROZSYPAL	
VODNÍ HOSPODÁŘSTVÍ	ING.LIBUŠE KUJOVÁ		ÚSES	ING.ARCH.PETR MALÝ	
DATUM	ZÁŘÍ 2023	MĚŘÍTKO	1 : 25000	POŘIZOVATEL	MM PROSTĚJOV

MOŘICE

**ÚZEMNÍ PLÁN - ÚPLNÉ ZNĚNÍ PO ZMĚNĚ Č.2
ODŮVODNĚNÍ**

VÝKRES ŠIRŠÍCH VZTAHŮ

ČÍSLO VÝKRESU

II.2.b

AUTORIZOVANÝ ARCHITEKT
ING.ARCH.PETR MALÝ
ČÍSLO AUTORIZACE ČKA: 1660