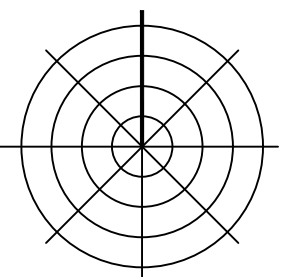
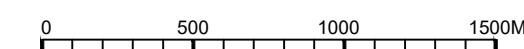
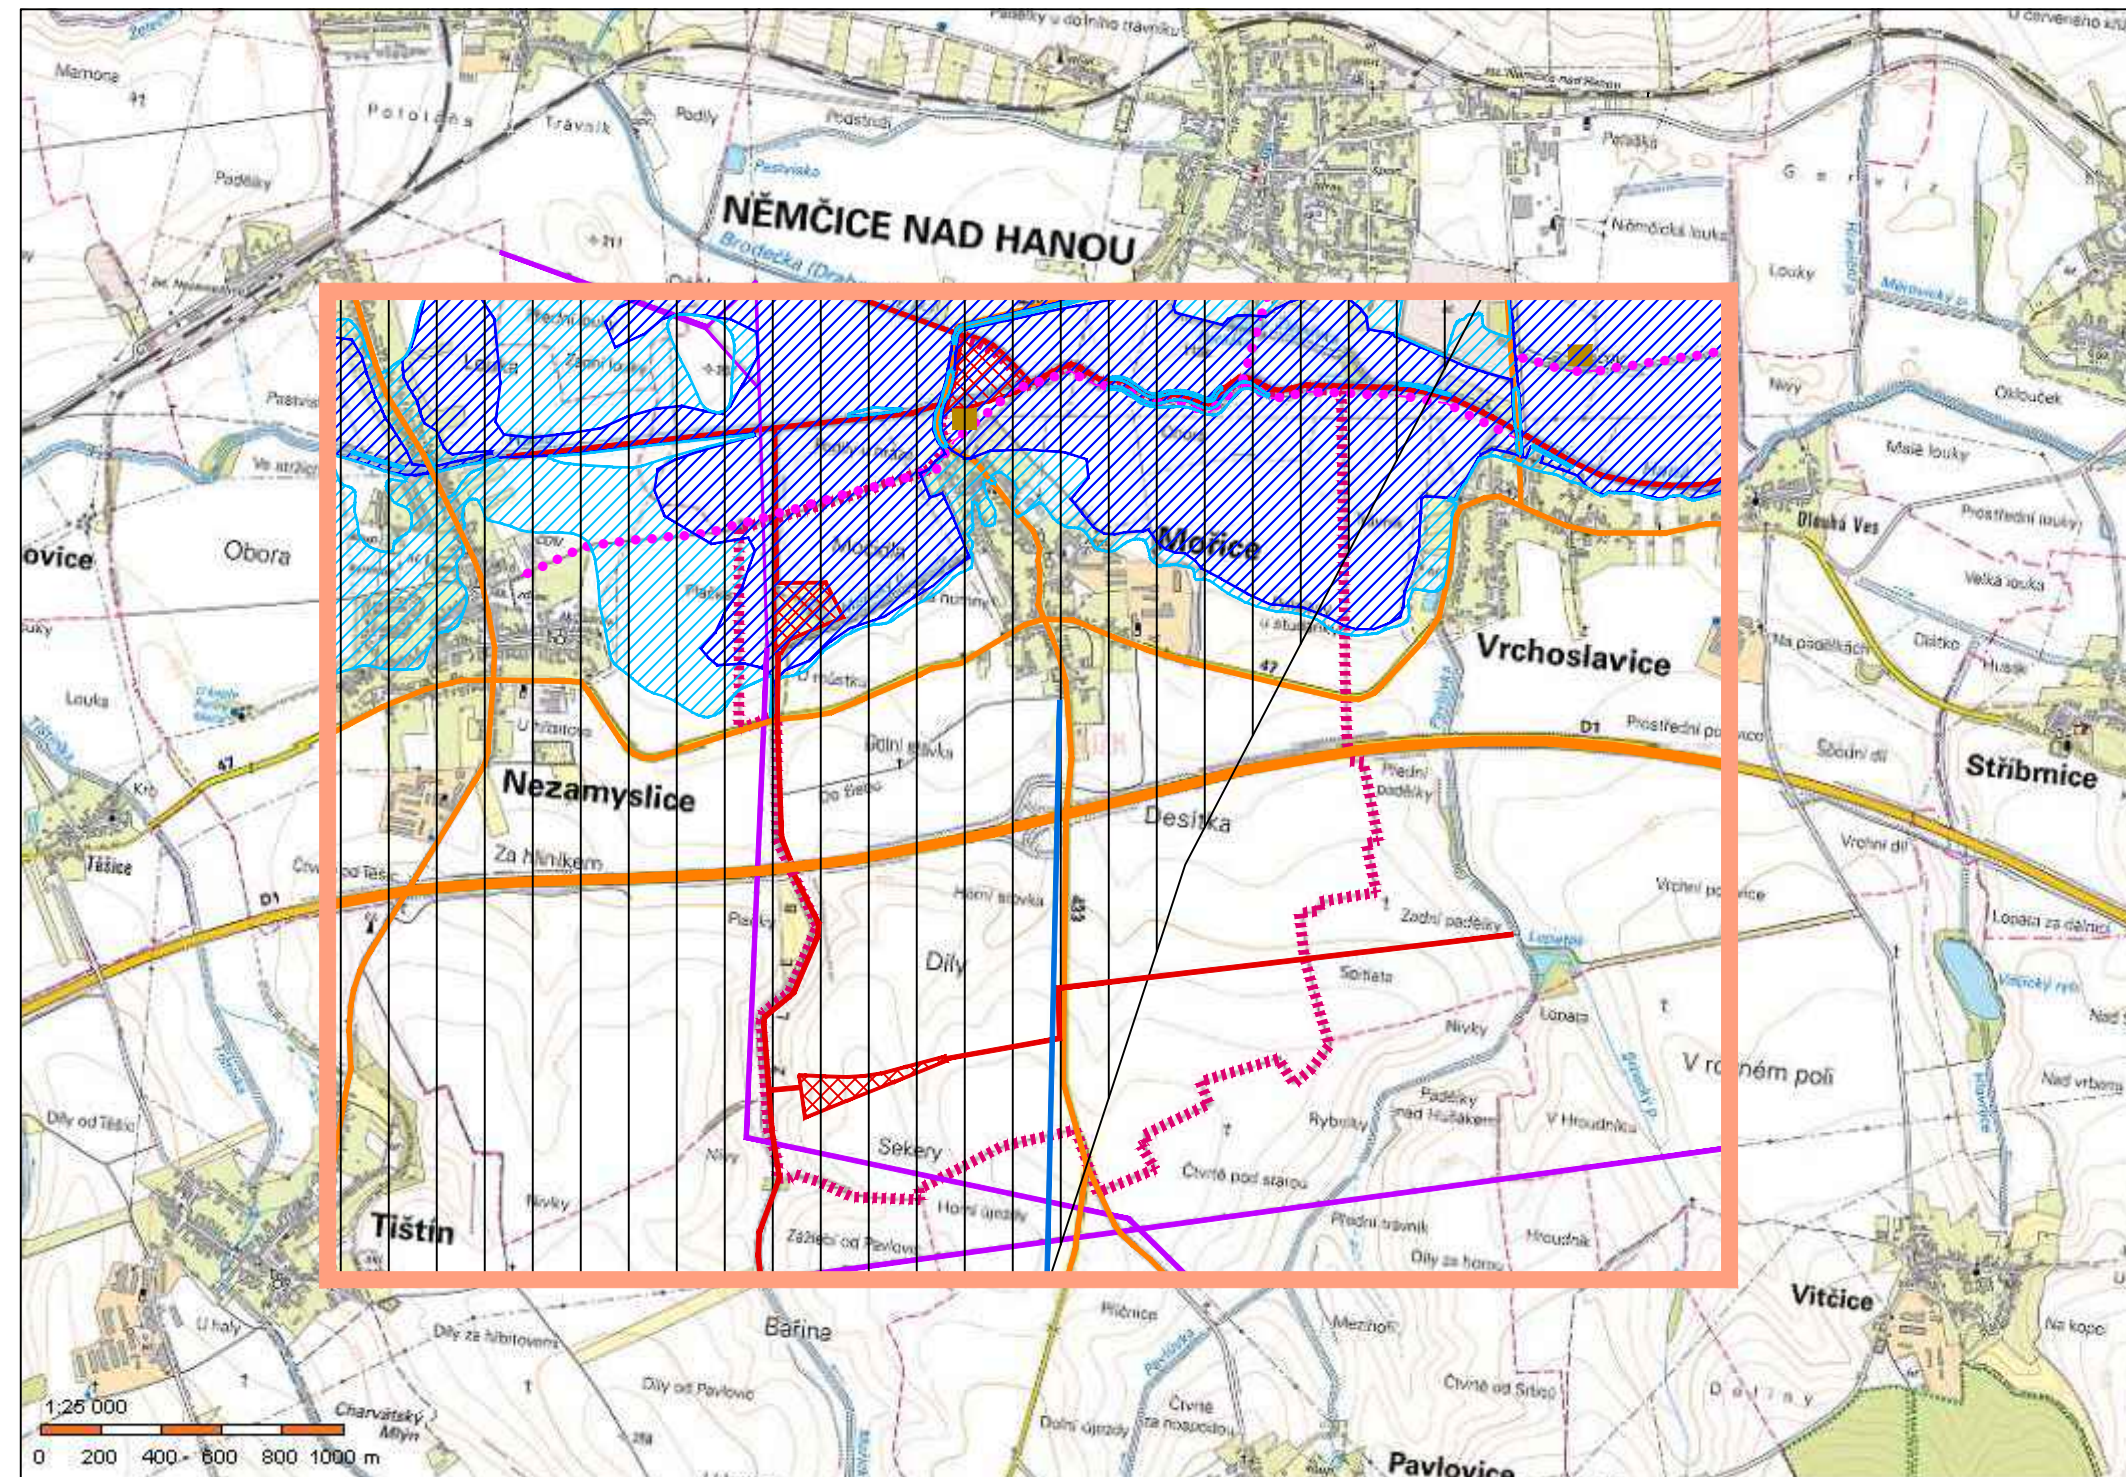





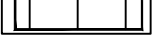


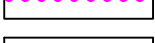
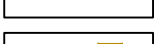
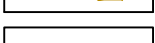
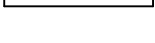


ÚZEMNÍ PLÁN MOŘICE



LEGENDA

	HRANICE ŘEŠENÉHO ÚZEMÍ		HRANICE ZÁPLAVOVÉHO ÚZEMÍ - Q100
	LOKÁLNÍ BIOKORIDOR		AKTIVNÍ ZÓNA ZÁPLAVOVÉHO ÚZEMÍ
	LOKÁLNÍ BIOCENTRUM		KORIDOR RR SMĚRŮ
	DÁLNIČE		
	SILNICE		
	CYKLOSTEZKY		
	ZÁSOBOVACÍ VODOVODNÍ ŘAD A VODOJEM		
	NAVRHOVANÁ ČISTIRNA ODPADNÍCH VOD		
	TRASA VVN 110 A 220 kV		

AUTORSKÝ KOLEKTIV					
URBANISMUS, PF	ING.ARCH.PETR MALÝ		PLYNOFIKACE	ING.LIBUŠE KUJOVÁ	
			ELEKTRO	ING.ZDENĚK ROZSYPAL	
VODNÍ HOSPODÁŘSTVÍ	ING.LIBUŠE KUJOVÁ		ÚSES	ING.ARCH.PETR MALÝ	
DATUM	SRPEN 2023	MĚŘITKO	1 : 25000		

MOŘICE

**ÚZEMNÍ PLÁN - ZMĚNA2
ODŮVODNĚNÍ**

VÝKRES ŠIRŠÍCH VZTAHŮ

ČÍSLO VÝKRESU

II.2.b



AUTORIZOVANÝ ARCHITEKT
ING.ARCH.PETR MALÝ
ČÍSLO AUTORIZACE ČKA: 1660