


ÚZEMNÍ PLÁN MOŘICE

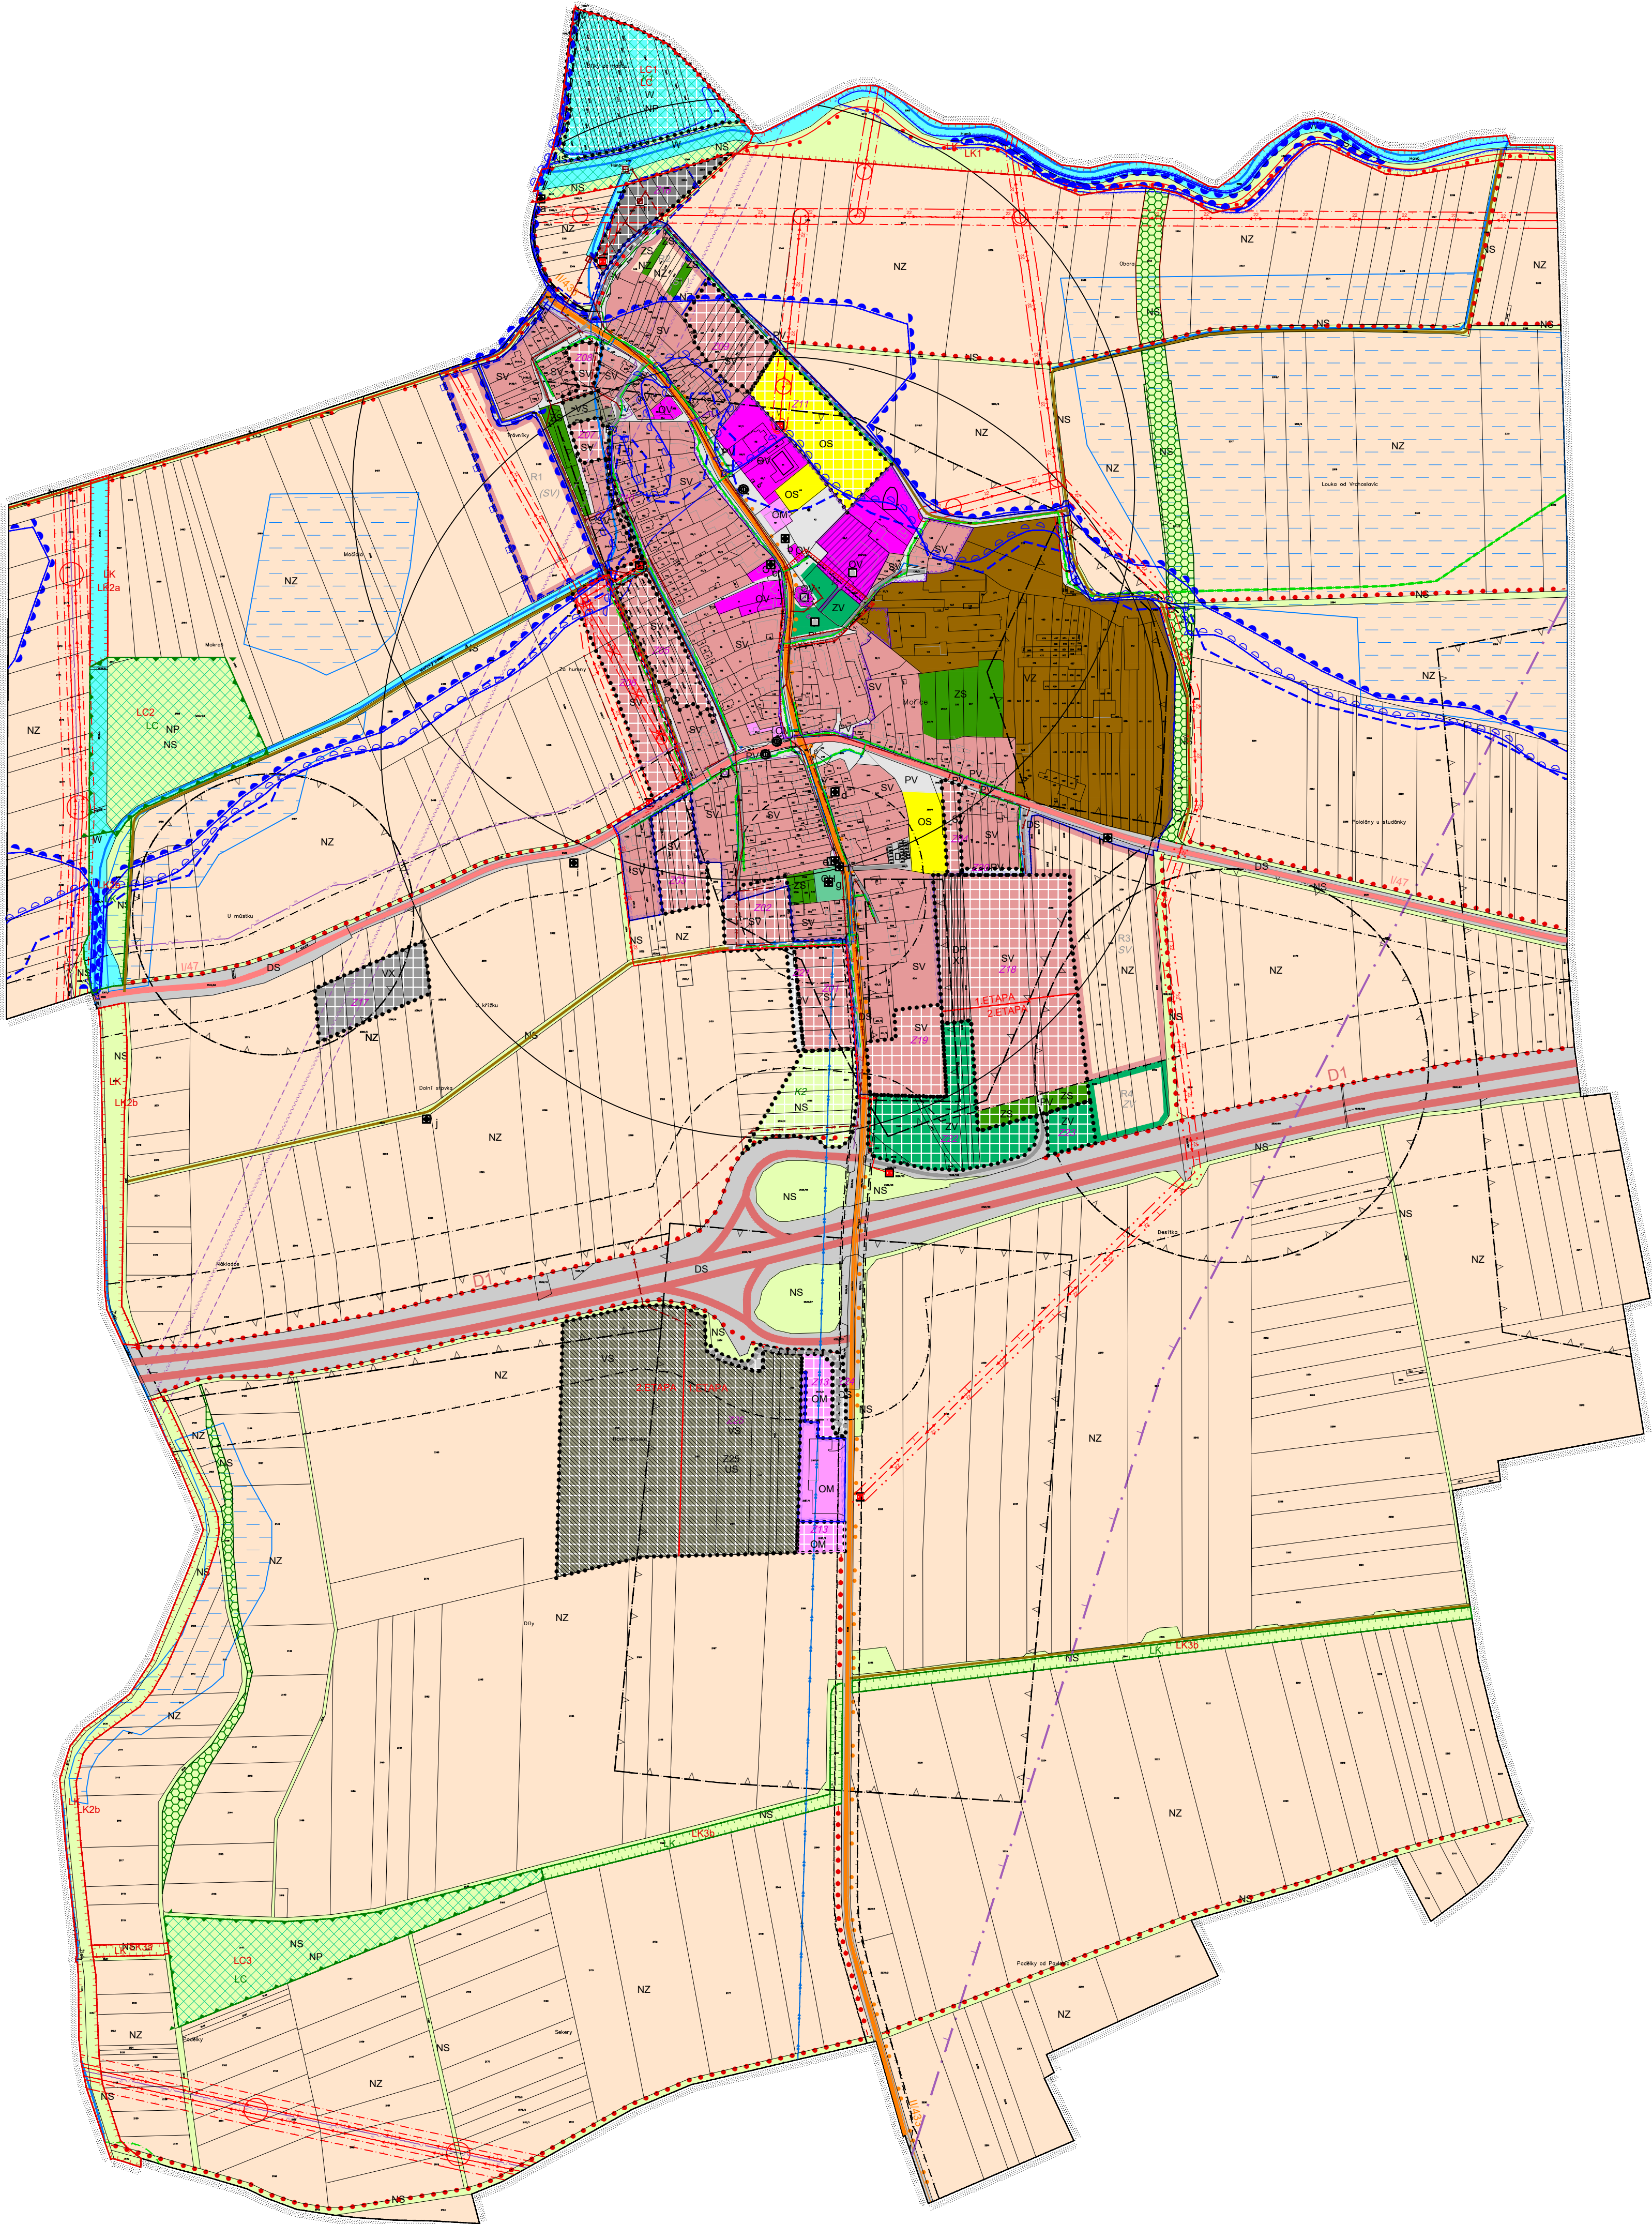

STABILIZOVANÉ	ROZVOJOVÉ	REZERVA	PLOCHY S ROZDÍLNÝM ZPŮSOBEM VYUŽITÍ	STAV	NÁVRH	REZERVA	TECHNICKÁ INFRASTRUKTURA
SV	SV	SV	PLOCHY SMÍŠENÉ OBYTNÉ - VENKOVSKÉ				VODOVODNÍ ŘAD SKUPINOVÉHO VODOVODU
OV			PLOCHY OBČANSKÉHO VYBAVENÍ - VEŘEJNÁ INFRASTRUKTURA				MÍSTNÍ VODOVOD
OM	OM		PLOCHY OBČANSKÉHO VYBAVENÍ - KOMERČNÍ ZAŘÍZENÍ MALÁ A STŘEDNÍ				ČISTIRNA ODPADNÍCH VOD
OS	OS		PLOCHY OBČANSKÉHO VYBAVENÍ - TĚLOVÝCHOVNÁ A SPORTOVNÍ ZAŘÍZENÍ				STOKA JEDNOTNÉ KANALIZACE
OH			PLOCHY OBČANSKÉHO VYBAVENÍ - HRBITOVY				TRAFOSTANICE
			TECHNICKÁ INFRASTRUKTURA - INŽENÝRSKÉ SÍTĚ				VENKOVNÍ VEDENÍ ZVN 110 KVA
VZ			PLOCHY VÝROBY A SKLADOVÁNÍ - ZEMĚDĚLSKÁ VÝROBA				VENKOVNÍ VEDENÍ VN 22 KVA
VS	VS		PLOCHY VÝROBY A SKLADOVÁNÍ - SMÍŠENÉ VÝROBNÍ				KABELOVÉ VEDENÍ VN 22 KVA
PV	PV		PLOCHY VEŘEJNÝCH PROSTRANSTVÍ				DÁLKOVÝ KABEL
ZV		ZV	PLOCHY VEŘEJNÝCH PROSTRANSTVÍ - VEŘEJNÁ ZELEN				TRASA RADIORELÉOVÉHO SPOJE
DS			DOPRAVNÍ INFRASTRUKTURA - SILNIČNÍ				TELEFONNÍ ÚSTŘEDNA
NS			PLOCHY ZELENĚ - ZELENĚ SOUKROMÁ A VYHRAZENÁ				STL PLYNOVOD
W			PLOCHY VODNÍ, VODOHOSPODÁŘSKÉ A PROTIPOVODNOVÝCH OPATŘENÍ				PROTIPOVODNOVÉ OHRAŽOVÁNÍ
NZ			PLOCHY ZEMĚDĚLSKÉ				PROTIPOVODNOVÝ PŘÍKOP
NS	NS		PLOCHY SMÍŠENÉ NEZASTAVĚNÉHO ÚZEMÍ - PŘÍRODNÍ				
NP	NP		PLOCHY PŘÍRODNÍ				
STAV	NÁVRH	REZERVA	HRANICE	STAV	NÁVRH	REZERVA	KULTURNÍ LIMITY
			HRANICE ŘEŠENÉHO ÚZEMÍ				NEMOVITÁ KULTURNÍ PAMÁTKA
			HRANICE ZASTAVĚNÉHO ÚZEMÍ K 1.8.2022				HRANICE ARCHEOLOGICKÉHO NALEZIŠTĚ
			ZASTAVITELNÉ PLOCHY				OCHRANNÉ PÁSMO HRBITOVA
			PLOCHY ZMĚN V KRAJINĚ				OCHRANNÉ PÁSMO NEMOVITÉ KULTURNÍ PAMÁTKY
			PLOCHY KDE ZMĚNY V ÚZEMÍ PROVEŘÍ ÚZEMNÍ STUDIE				PŘÍRODNÍ LIMITY
			PLOCHY KDE ZMĚNY V ÚZEMÍ PROVEŘÍ DOHODA O PARCELACI				HRANICE ZÁPLAVOVÉHO ÚZEMÍ - Q100
			OZNAČENÍ PLOCH ÚZEMNÍ REZERVY				HRANICE ZÓNY ZÁPLAVOVÉHO ÚZEMÍ ZE ZVLÁŠTNÍ POVODNĚ
			ROZHRANÍ 1. A 2. ETAPY REALIZACE Z18				OCHRANNÉ PÁSMO LESA
STAV	NÁVRH	REZERVA	ÚZEMNÍ SYSTÉM EKOLOGICKÉ STABILITY, KRAJINOTVORBA	STAV	NÁVRH	REZERVA	TECHNICKÉ LIMITY
			LOKÁLNÍ BIOKORIDOR				OCHRANNÉ PÁSMO VEDENÍ VN
			HRANICE LOKÁLNÍHO BIOCENTRA				OCHRANNÉ PÁSMO RADIORELÉOVÉHO SPOJE
			INTERAKČNÍ PRVKY LINIOVÉ				HRANICE KORIDORU RADIORELÉOVÝCH SPOJŮ - ZAJÍMOVÉHO ÚZEMÍ MINISTERSTVA OBRANY PRO NADZEMNÍ VÝSTAVBU
			INTERAKČNÍ PRVKY PLOŠNÉ				OCHRANNÉ PÁSMO SILNICE
STAV	NÁVRH	REZERVA	JEVY A PROSTORY NAVRŽENÉ K OCHRANĚ	STAV	NÁVRH	REZERVA	OSTATNÍ JEVY
			URBANISTICKY HDNOTNÝ PROSTOR				PAMÁTKA MÍSTNÍHO VÝZNAMU
STAV	NÁVRH	REZERVA	DOPRAVNÍ INFRASTRUKTURA				VODNÍ ÚTVAR POVRCHOVÝCH VOD
			DÁLNICE				ODVODNĚNÉ PLOCHY
			SILNICE I.TŘÍDY				ARCHITEKTONICKY CENNÁ STAVBA
			SILNICE II.TŘÍDY				
			MÍSTNÍ KOMUNIKACE				
			ÚČELOVÉ KOMUNIKACE				
			CYKLOSTEZKA				
			CYKLOTRASA				
			ČÍSLO DÁLNICE				
			ČÍSLO SILNICE				
			ZASTÁVKA HROMADNÉ DOPRAVY				
			IZOCHRONA DOSTUPNOSTI HD 500M				

- ARCHITEKTONICKY CENNÉ STAVBY
- a BOŽÍ MUKA
 - b POMNÍK RUDE ARMÁDY
 - c DŮM
 - d HOSPODÁŘSKÉ STAVENÍ
 - e KRÍŽ
 - f BOŽÍ MUKA
 - g KRÍŽ
 - h KRÍŽ
 - i KRÍŽ
 - j BOŽÍ MUKA

CELÉ SPRÁVNÍ ÚZEMÍ JE ZAJÍMOVÝM ÚZEMÍM MINISTERSTVA OBRANY Z HLEDISKA POVOLOVÁNÍ VÝJEMOVANÝCH DRUHŮ STAVEB

AUTORSKÝ KOLEKTIV					
URBANISMUS, PF	ING.ARCH.PETR MALÝ		PLYNOFIKACE	ING.LIBUŠE KUJOVÁ	
			ELEKTRO	ING.ZDENĚK ROZSYPAL	
VODNÍ HOSPODÁŘSTVÍ	ING.LIBUŠE KUJOVÁ		ÚSES, KRAJINA	ING.ARCH.PETR MALÝ	
DATUM	ZÁŘÍ 2023	MÉŘITKO	1 : 5000	PORIZOVATEL	MM PROSTĚJOV

MOŘICE ÚZEMNÍ PLÁN - ÚPLNÉ ZNĚNÍ PO ZMĚNĚ Č. 2 ODŮVODNĚNÍ

KOORDINAČNÍ VÝKRES

ČÍSLO VÝKRESU

II.2.a

AUTORIZOVANÝ ARCHITEKT
ING.ARCH.PETR MALÝ
ČÍSLO AUTORIZACE ČKA: 1660