


ÚZEMNÍ PLÁN MOŘICE

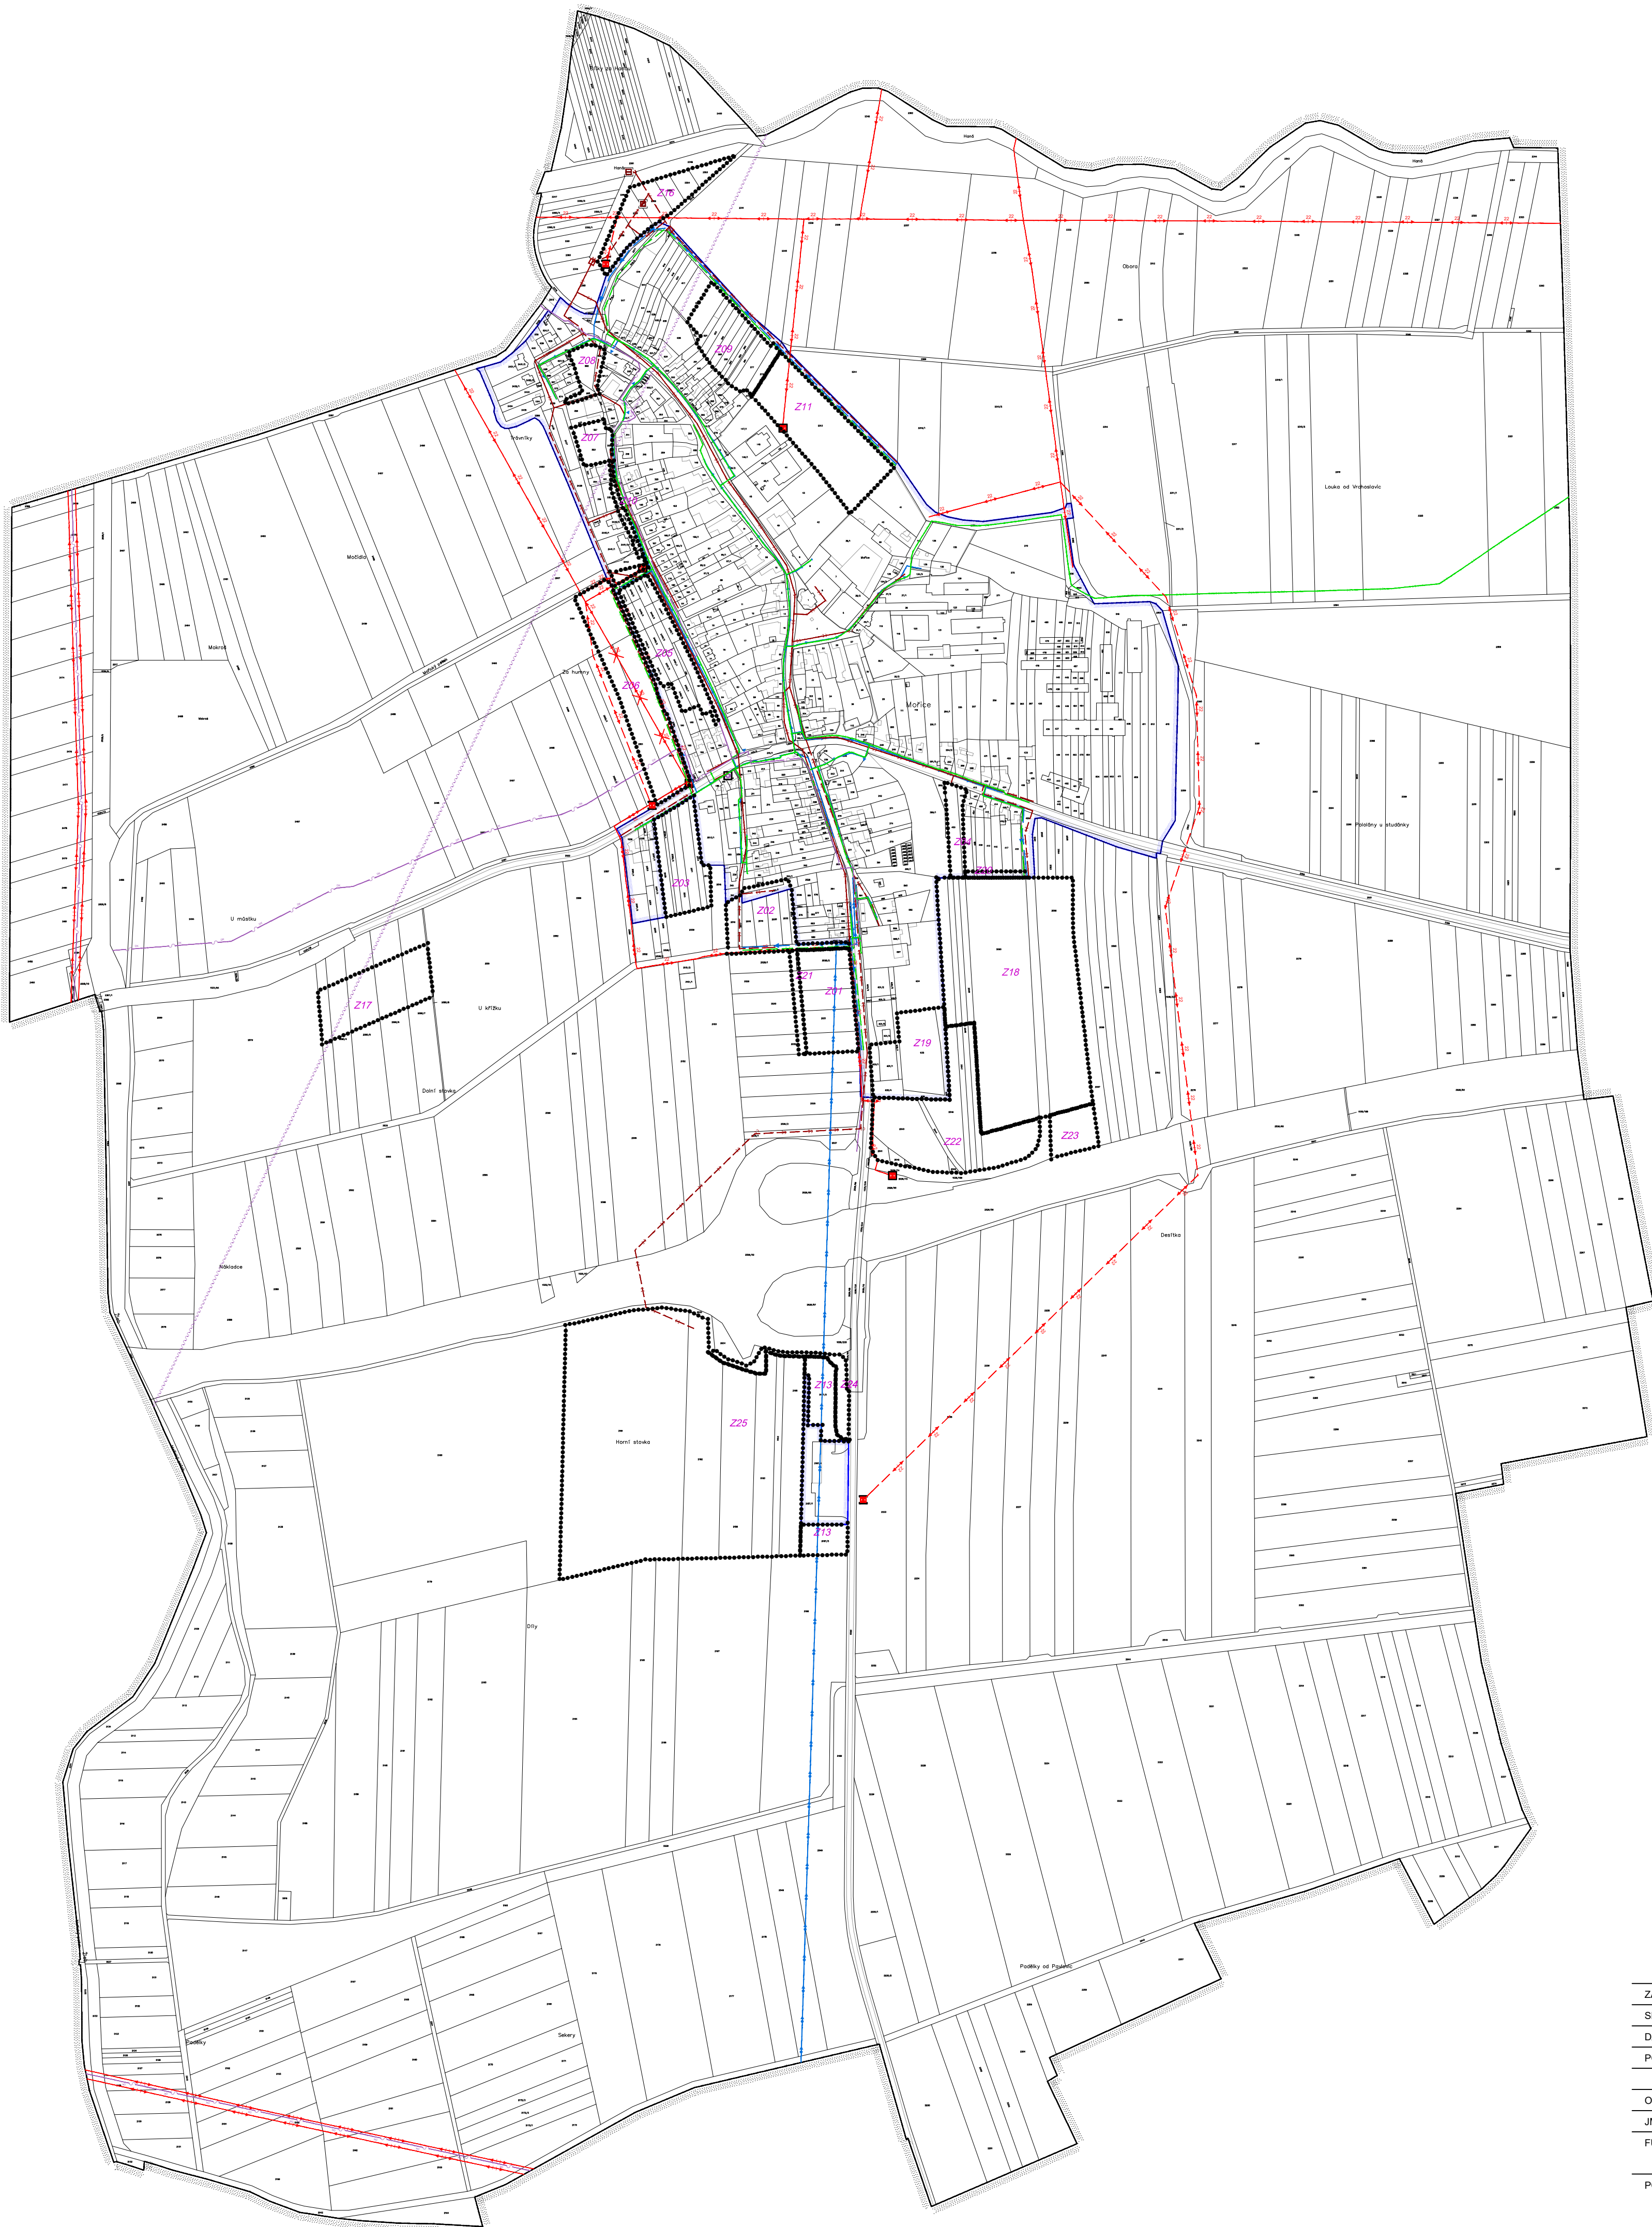

STAV	NÁVRH	REZERVA	HRANICE
			HRANICE ŘEŠENÉHO ÚZEMÍ
			HRANICE ZASTAVĚNÉHO ÚZEMÍ K 1.8.2022
			ZASTAVITELNÉ PLOCHY
STAV	NÁVRH	REZERVA	TECHNICKÁ INFRASTRUKTURA
			VODOVODNÍ ŘAD SKUPINOVÉHO VODOVODU
			MÍSTNÍ VODOVOD
			ČISTÍRNA ODPADNÍCH VOD
			STOKA JEDNOTNÉ KANALIZACE
			TRAFOSTANICE
			VENKOVNÍ VEDENÍ ZVN 110 kVA
			VENKOVNÍ VEDENÍ VN 22 kVA
			KABELOVÉ VEDENÍ VN 22 kVA
			DÁLKOVÝ KABEL
			TRASA RADIOTELEFONNÍHO SPOJE
			TELEFONNÍ ÚSTŘEDNA
			STL PLYNOVOD
			PROTIPOVODŇOVÉ OHRAZOVÁNÍ
			PROTIPOVODŇOVÝ PŘÍKOP

ČÍSLO VÝKRESU
1:5000

ZÁZNAM O ÚČINNOSTI	
SPRÁVNÍ ORGÁN, KTERÝ VYDAL POSLEDNÍ ZMĚNU	ZASTUPITELSTVO OBCE MOŘICE
DATUM NABYTÍ ÚČINNOSTI POSLEDNÍ ZMĚNY	POŘADOVÉ ČÍSLO POSLEDNÍ ZMĚNY 2
POŘIZOVATEL	MAGISTRÁT MĚSTA PROSTĚJOVA, ODBOR ÚZEMNÍHO PLÁNOVÁNÍ A PAMÁTKOVÉ PÉČE
OPRAVNĚNÁ OSOBA POŘIZOVATELE	
JMÉNO A PŘÍJMENÍ	MGR. RÁDEK BRABLEC
FUNKCE	REFERENT ÚZEMNĚ ANALYTICKÝCH PODKLADŮ
PODPIS	

AUTORSKÝ KOLEKTIV					
URBANISMIUS, PF	ING.ARCH.PETR MALÝ		PLYNOFIKACE	ING.LIBUŠE KUJOVÁ	
			ELEKTRO	ING.ZDENĚK ROZSYPAL	
VODNÍ HOSPODÁŘSTVÍ	ING.LIBUŠE KUJOVÁ		ÚSES, KRAJINA	ING.ARCH.PETR MALÝ	
DATUM	ZÁŘÍ 2023	MÉŘITKO	1:5000	POŘIZOVATEL	MM PROSTĚJOV
MOŘICE			ÚZEMNÍ PLÁN - ÚPLNÉ ZNĚNÍ PO ZMĚNĚ Č. 2		
KONCEPCE TECHNICKÉ INFRASTRUKTURY				ČÍSLO VÝKRESU 1.2.e	

AUTORIZOVANÝ ARCHITEKT	
ING.ARCH.PETR MALÝ	
ČÍSLO AUTORIZACE ČKA: 1660	