


ÚZEMNÍ PLÁN MOŘICE

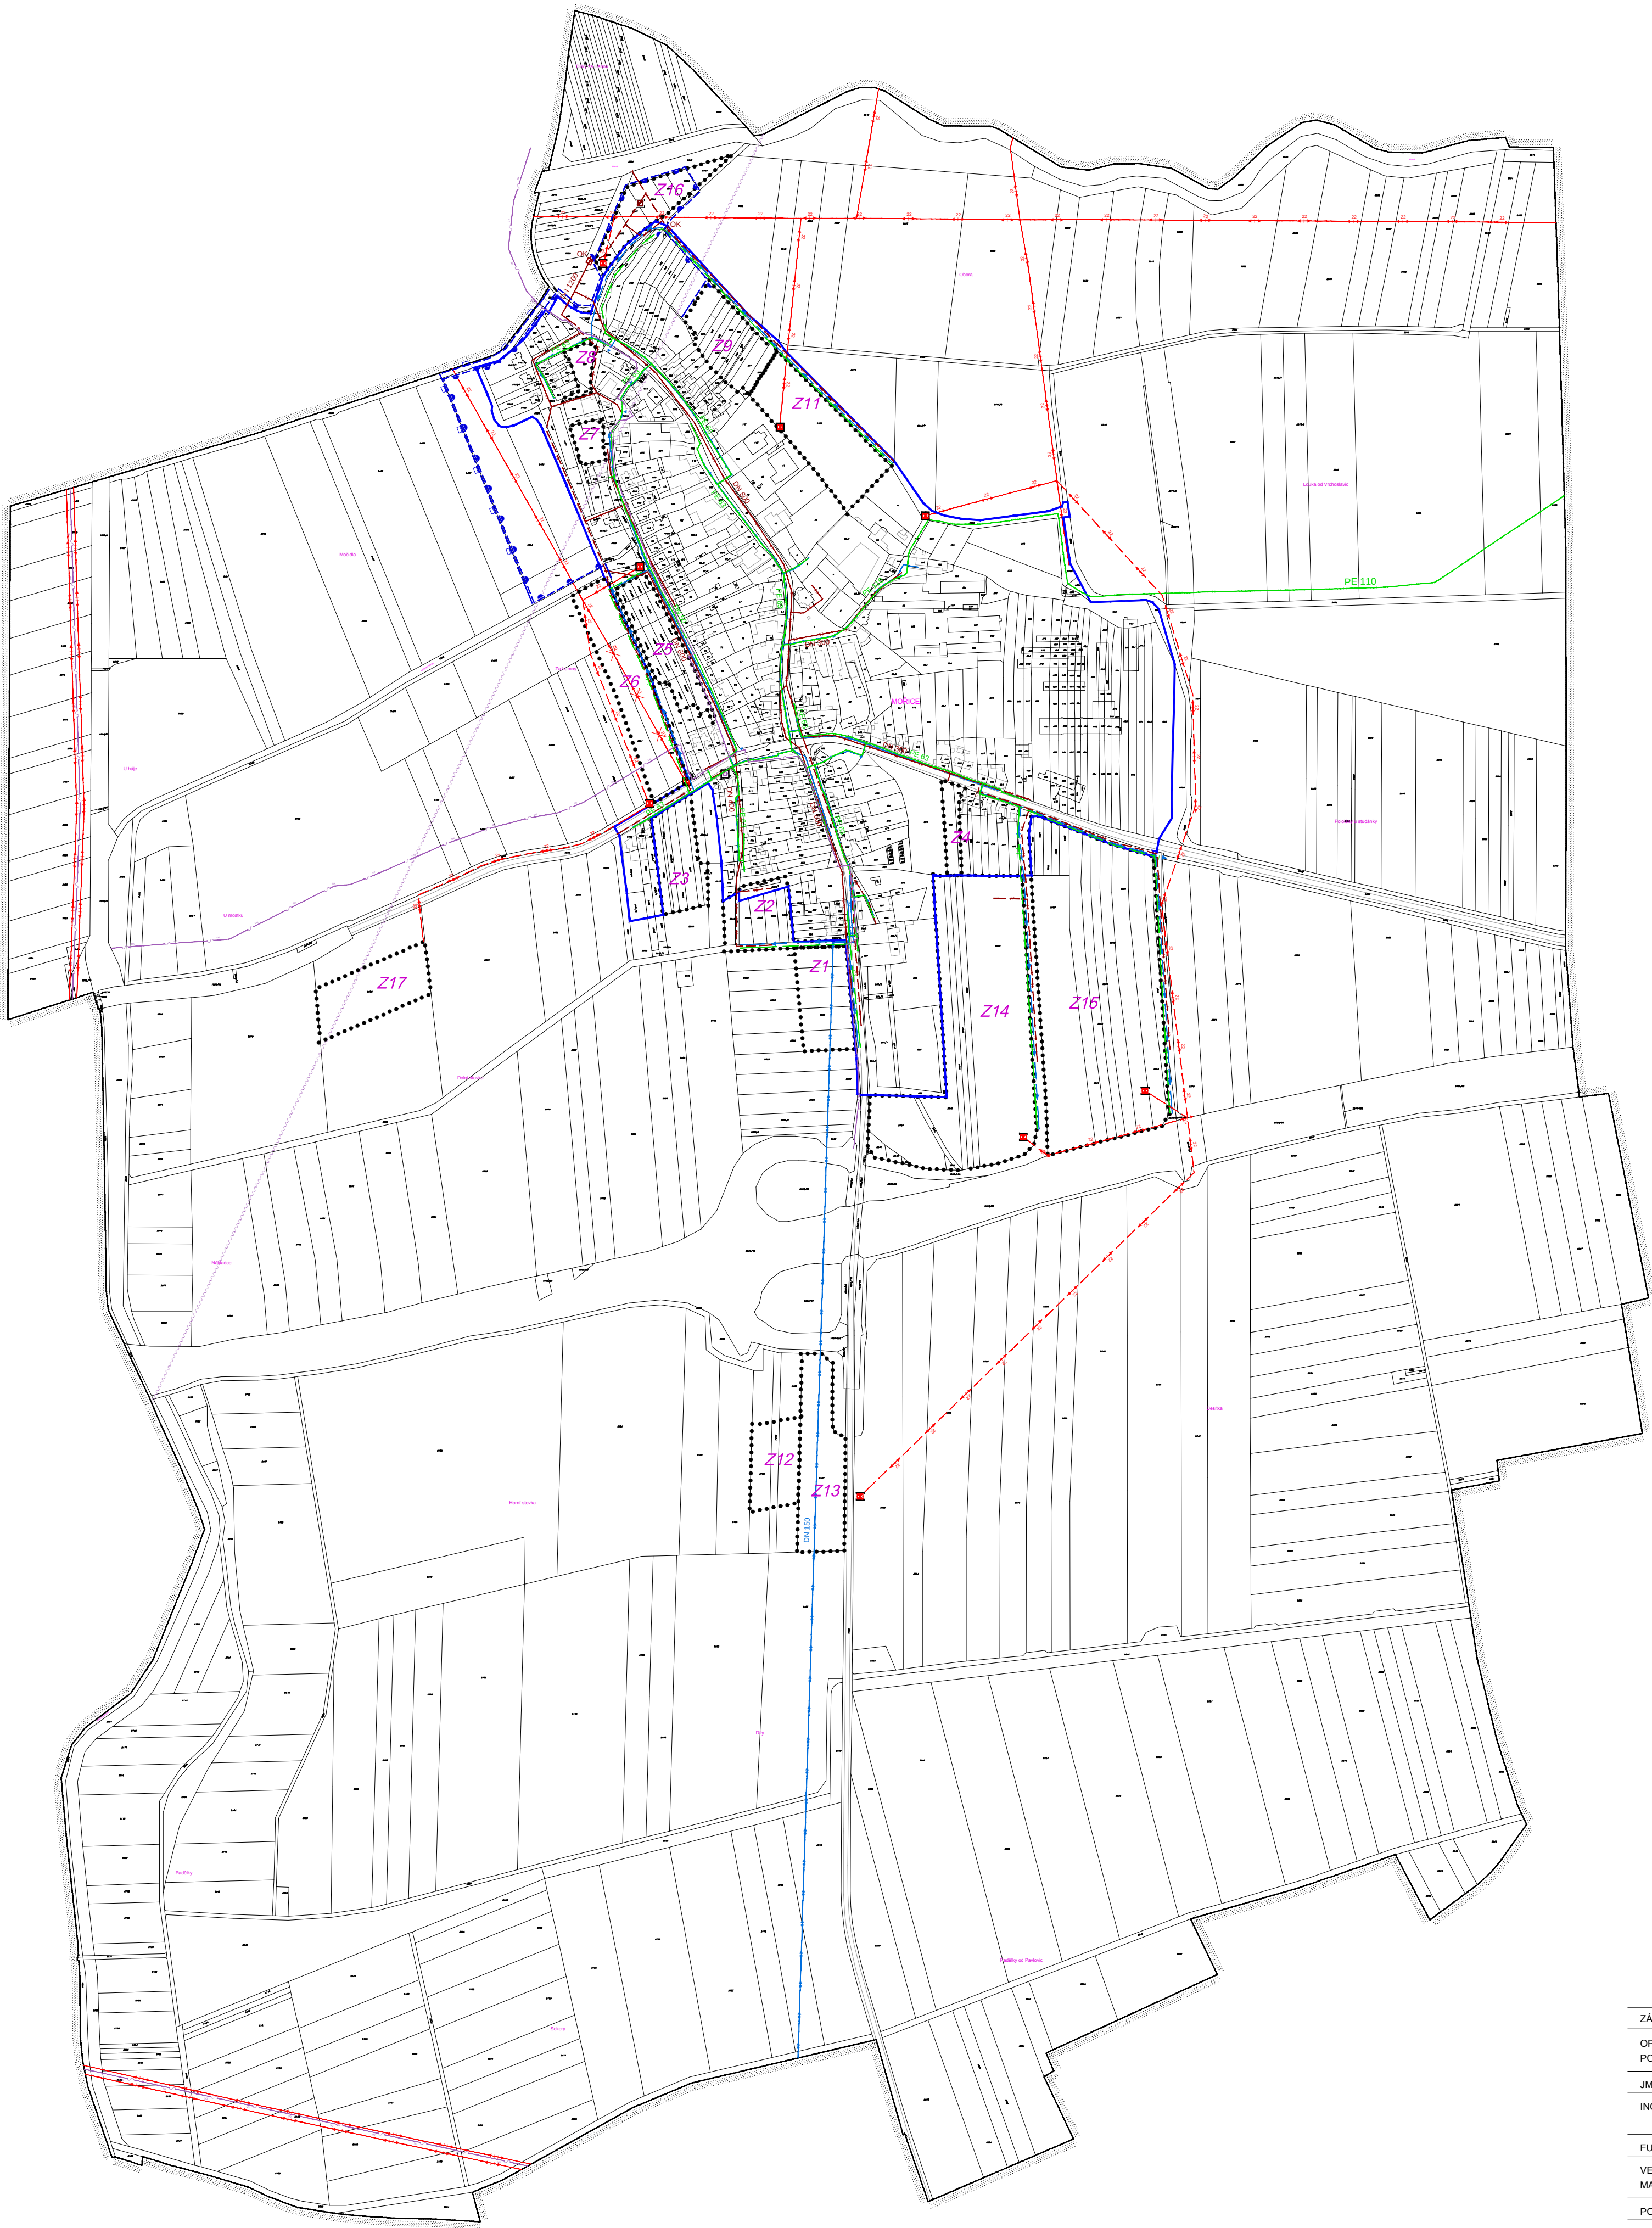

STAV	NÁVRH	REZERVA	HRANICE
			HRANICE ŘEŠENÉHO ÚZEMÍ
			HRANICE ZASTAVĚNÉHO ÚZEMÍ
			ZASTAVITELNÉ PLOCHY
			TECHNICKÁ INFRASTRUKTURA
			VODOVODNÍ ŘAD SKUPINOVÉHO VODOVODU
			MÍSTNÍ VODOVOD
			ČISTÍRNA ODPADNÍCH VOD
			STOKA JEDNOTNÉ KANALIZACE
			TRAFOSTANICE
			VENKOVNÍ VEDENÍ ZVN 110 kV
			VENKOVNÍ VEDENÍ VN 22 kV
			KABELOVÉ VEDENÍ VN 22 kV
			DÁLKOVÝ KABEL
			TRASA RADIORELÉOVÉHO SPOJE
			TELEFONNÍ ÚSTŘEDNA
			STL PLYNOVOD
			PROTIPOVODŇOVÉ OHRAŽOVÁNÍ
			PROTIPOVODŇOVÝ PŘÍKOP

LINE NAVRHOVANÉ TECHNICKÉ INFRASTRUKTURY PŘEDSTAVUJÍ OSY KORIDORU CELKOVÉ ŠÍŘKY 20M
BODOVÉ OBJEKTY (TRAFOSTANICE) NAVRHOVANÉ TECHNICKÉ INFRASTRUKTURY PŘEDSTAVUJÍ STŘED KORIDORU O POLOMĚRU 10M

ZÁZNAM O ÚČINNOSTI	SPRAVNÍ ORGÁN VYDÁVAJÍCÍ ÚZEMNÍ PLÁN
OPRAVNĚNÁ OSOBA POŘIZOVATELE	ZASTUPITELSTVO OBCE MOŘICE
JMÉNO A PRŮMENÍ ING. JAN KOŠTÁL	DATUM NABYTÍ ÚČINNOSTI 13.10.2014
FUNKCE VEDOUcí STAVEBNÍHO ÚŘADU MAGISTRÁTU MĚSTA PROSTĚJOVA	RAZÍTKO
PODPIS	

AUTORSKÝ KOLEKTIV			
URBANISMUS, PF	ING. ARCH. PETR MALÝ	PLYNOFIKACE	ING. LIBUŠE KUJOVÁ
VODNÍ HOSPODÁŘSTVÍ	ING. LIBUŠE KUJOVÁ	ELEKTRO	ING. ZDENĚK ROZSYPAL
DATUM	ZÁŘÍ 2014	ÚSES, KRAJINA	ING. ARCH. PETR MALÝ
MĚRÍTKO	1 : 5000	POŘIZOVATEL	MM PROSTĚJOV
MOŘICE		ÚZEMNÍ PLÁN	
KONCEPCE TECHNICKÉ INFRASTRUKTURY		ČÍSLO VÝKRESU 1.2.e	



AUTORIZOVANÝ ARCHITEKT
ING. ARCH. PETR MALÝ
ČÍSLO AUTORIZACE ČKA: 1660