


ÚZEMNÍ PLÁN MOŘICE

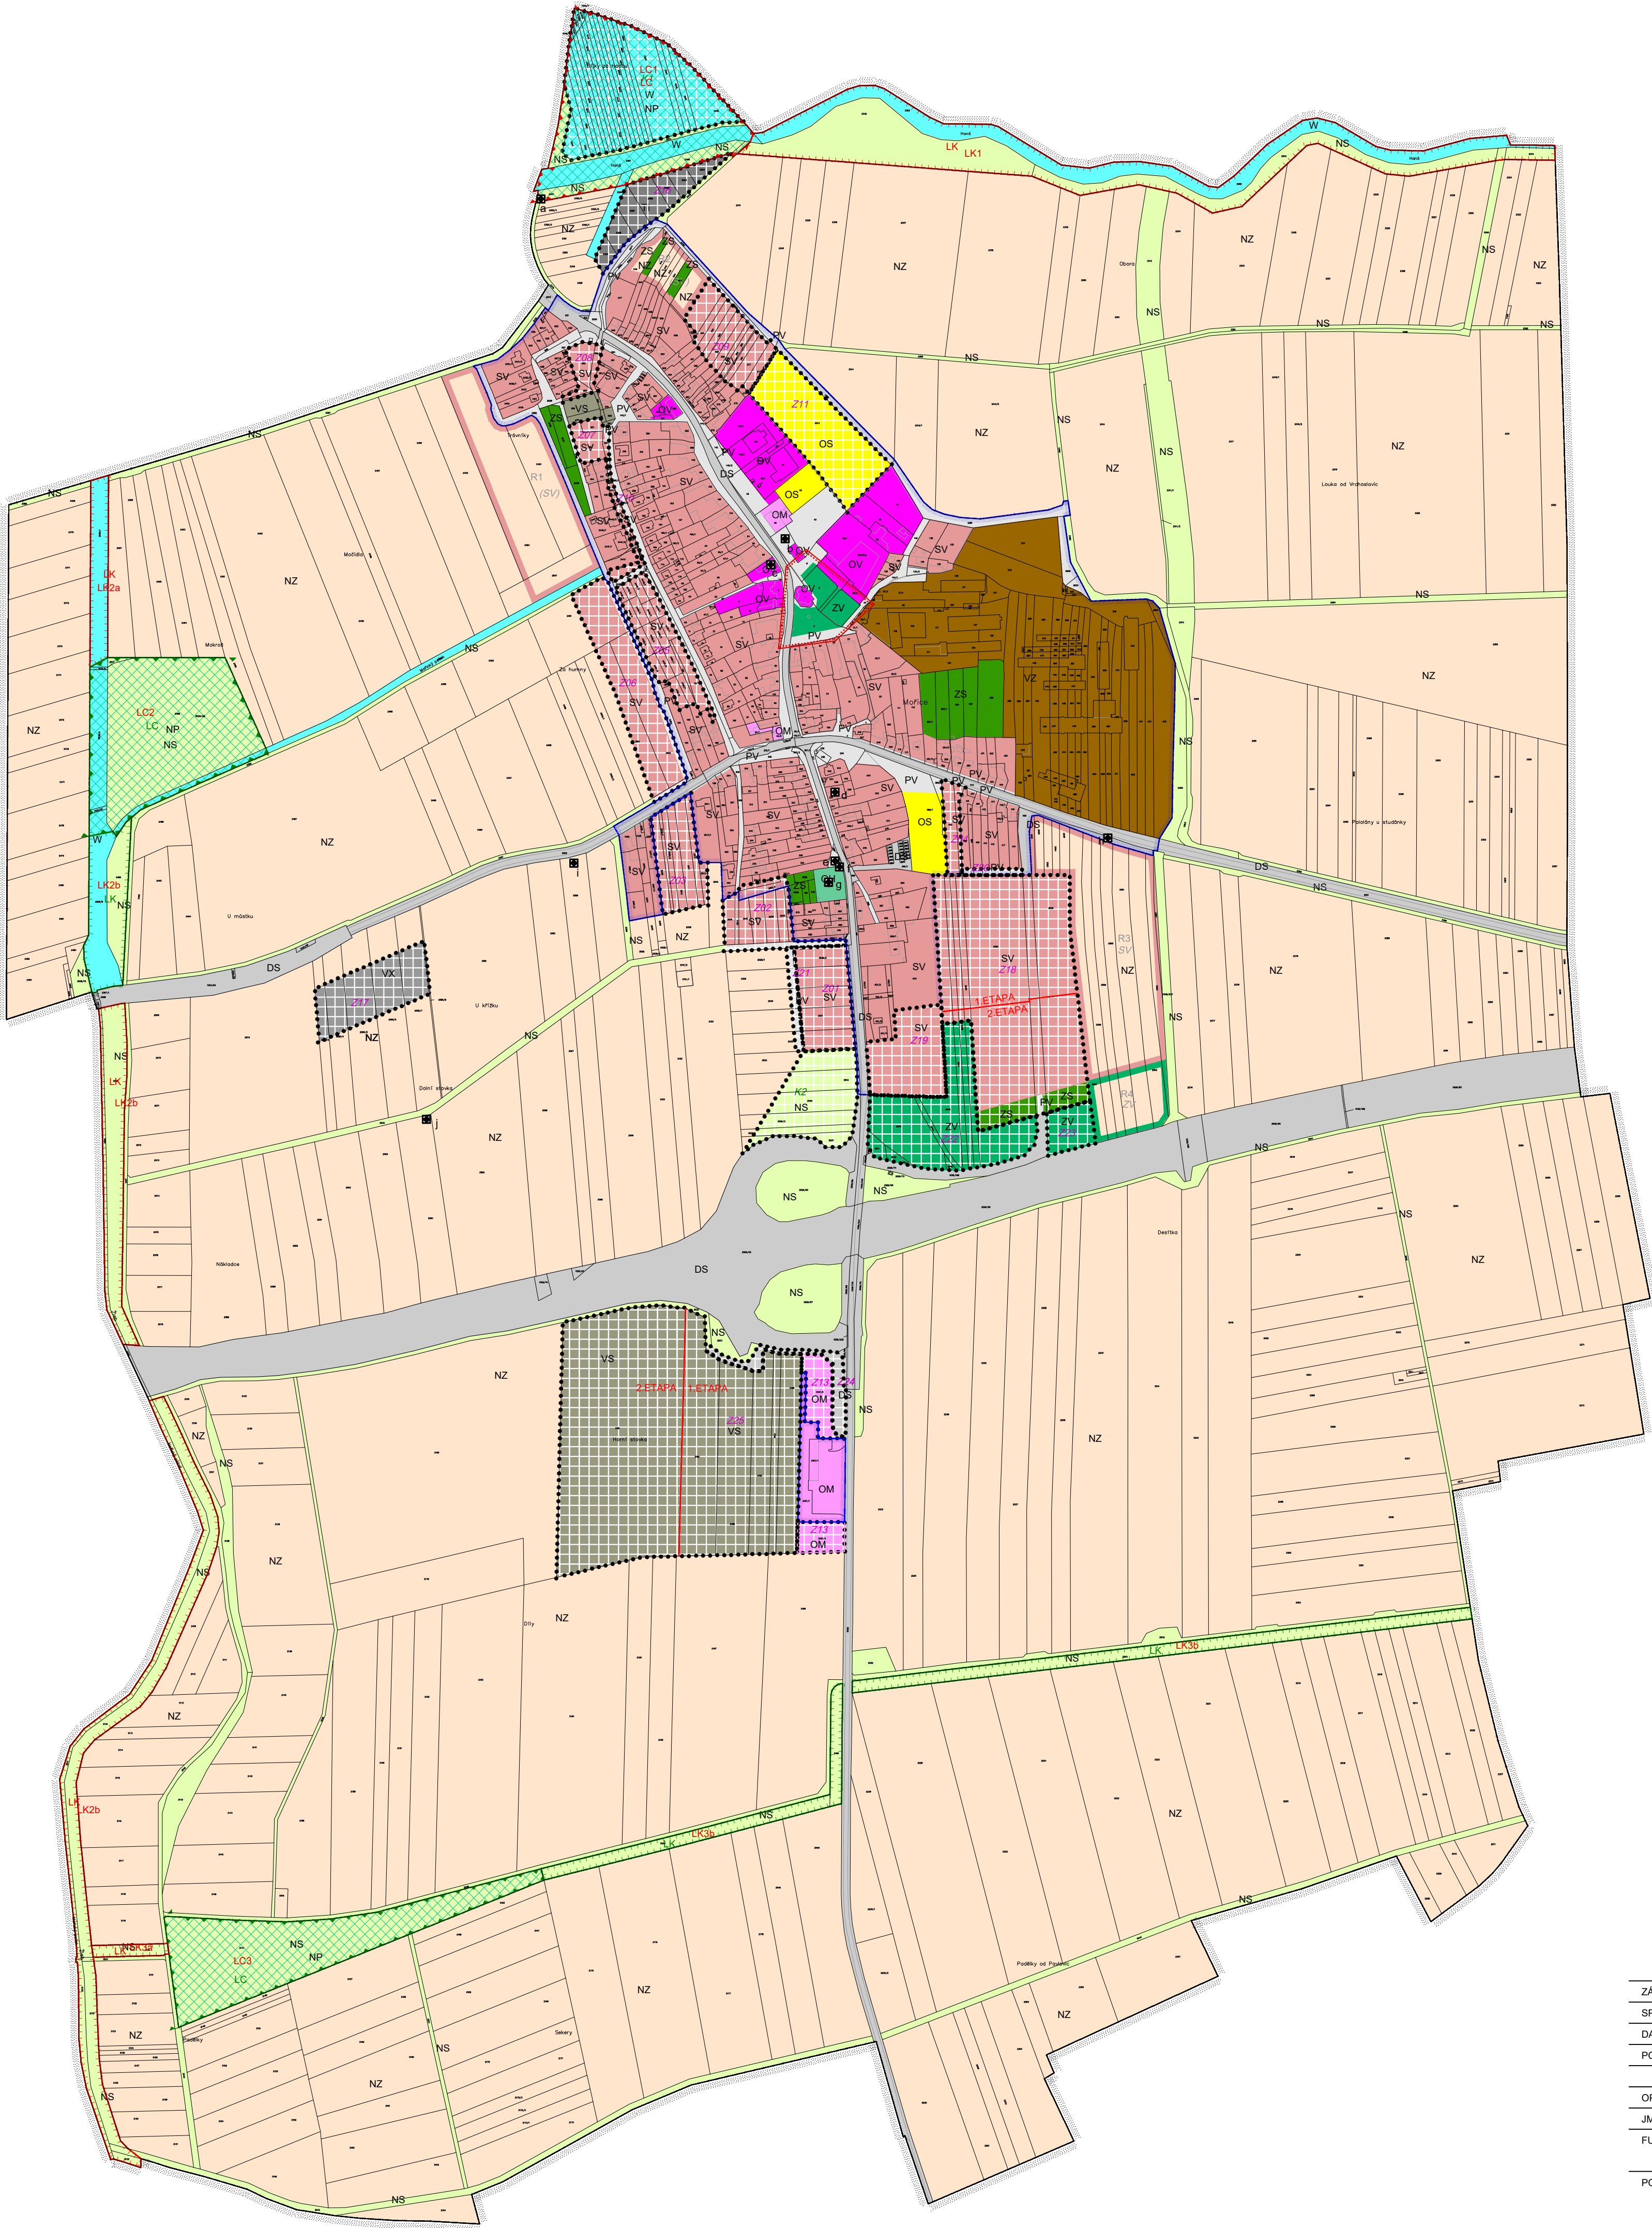

STABILIZOVANÉ ROZVOJOVÉ	REZERVA	PLOCHY S ROZDÍLNÝM ZPŮSOBEM VYUŽITÍ
SV	SV	PLOCHY SMÍŠENÉ OBYTNÉ - VENKOVSKÉ
OV		PLOCHY OBČANSKÉHO VYBAVENÍ - VEŘEJNÁ INFRASTRUKTURA
OM	OM	PLOCHY OBČANSKÉHO VYBAVENÍ - KOMERČNÍ ZAŘÍZENÍ MALÁ A STŘEDNÍ
OS	OS	PLOCHY OBČANSKÉHO VYBAVENÍ - TĚLOVÝCHOVNÁ A SPORTOVNÍ ZAŘÍZENÍ
OH		PLOCHY OBČANSKÉHO VYBAVENÍ - HRBITOVY
		TECHNICKÁ INFRASTRUKTURA - INŽENÝRSKÉ SÍTĚ
VZ		PLOCHY VÝROBY A SKLADOVÁNÍ - ZEMĚDĚLSKÁ VÝROBA
VS	VS	PLOCHY VÝROBY A SKLADOVÁNÍ - SMÍŠENÉ VÝROBNÍ
PV	PV	PLOCHY VEŘEJNÝCH PROSTRANSTVÍ
ZV		PLOCHY VEŘEJNÝCH PROSTRANSTVÍ - VEŘEJNÁ ZELEN
DS		DOPRAVNÍ INFRASTRUKTURA - SILNIČNÍ
ZS		PLOCHY ZELENĚ - ZELENĚ SOUKROMÁ A VYHRAZENÁ
W		PLOCHY VODNÍ, VODOHOSPODÁŘSKÉ A PROTIPOVODNOVÝCH OPATŘENÍ
NZ		PLOCHY ZEMĚDĚLSKÉ
NS	NS	PLOCHY SMÍŠENÉ NEZASTAVĚNÉHO ÚZEMÍ - PŘÍRODNÍ
NP	NP	PLOCHY PŘÍRODNÍ
STAV	NÁVRH	REZERVA
		HRANICE
		HRANICE ŘEŠENÉHO ÚZEMÍ
		HRANICE ZASTAVĚNÉHO ÚZEMÍ K 1.8.2022
		ZASTAVITELNÉ PLOCHY
		PLOCHY ZMĚN V KRAJINĚ
		OZNAČENÍ PLOCH ÚZEMNÍ REZERVY
		ROZHRANÍ 1. A 2. ETAPY REALIZACE Z18 A Z25
		ÚZEMNÍ SYSTÉM EKOLOGICKÉ STABILITY, KRAJINOTVORBA
		LOKÁLNÍ BIOKORIDOR
		HRANICE LOKÁLNÍHO BIOCENTRA
		JEVY A PROSTORY NAVRŽENÉ K OCHRANĚ
		ARCHITEKTONICKY CENNÁ STAVBA
		URBANISTICKY HODNOTNÝ PROSTOR

ARCHITEKTONICKY CENNÉ STAVBY	a	BOŽÍ MUKA
	b	POMNÍK RUDE ARMÁDY
	c	DŮM
	d	HOSPODÁŘSKÉ STAVENÍ
	e	KŘÍŽ
	f	BOŽÍ MUKA
	g	KŘÍŽ
	h	KŘÍŽ
	i	KŘÍŽ
	j	BOŽÍ MUKA

ZÁZNAM O ÚČINNOSTI	
SPRÁVNÍ ORGÁN, KTERÝ VYDAL POSLEDNÍ ZMĚNU	ZASTUPITELSTVO OBCE MOŘICE
DATUM NABYTÍ ÚČINNOSTI POSLEDNÍ ZMĚNY	POŘADOVÉ ČÍSLO POSLEDNÍ ZMĚNY 2
POŘIZOVATEL	MAGISTRÁT MĚSTA PROSTĚJOVA, ODBOR ÚZEMNÍHO PLÁNOVÁNÍ A PAMÁTKOVÉ PÉČE
OPRAVNĚNÁ OSOBA POŘIZOVATELE	
JMÉNO A PŘÍJMENÍ	MGR. RADEK BRABLEC
FUNKCE	REFERENT ÚZEMNĚ ANALYTICKÝCH PODKLADŮ
PODPIS	

AUTORSKÝ KOLEKTIV					
URBANISMUS, PF	ING.ARCH.PETR MALÝ		PLYNOFIKACE	ING.LIBUŠE KUJOVÁ	
			ELEKTRO	ING.ZDENĚK ROZSYPAL	
VODNÍ HOSPODÁŘSTVÍ	ING.LIBUŠE KUJOVÁ		ÚSES, KRAJINA	ING.ARCH.PETR MALÝ	
DATUM	ZÁŘÍ 2023	MĚRÍTKO	1: 5000	POŘIZOVATEL	MM PROSTĚJOV
MOŘICE			ÚZEMNÍ PLÁN - ÚPLNÉ ZNĚNÍ PO ZMĚNĚ Č. 2		
HLAVNÍ VÝKRES					ČÍSLO VÝKRESU
					I.2.b

AUTORIZOVANÝ ARCHITEKT
ING.ARCH.PETR MALÝ
ČÍSLO AUTORIZACE ČKA: 1660