


ÚZEMNÍ PLÁN MOŘICE

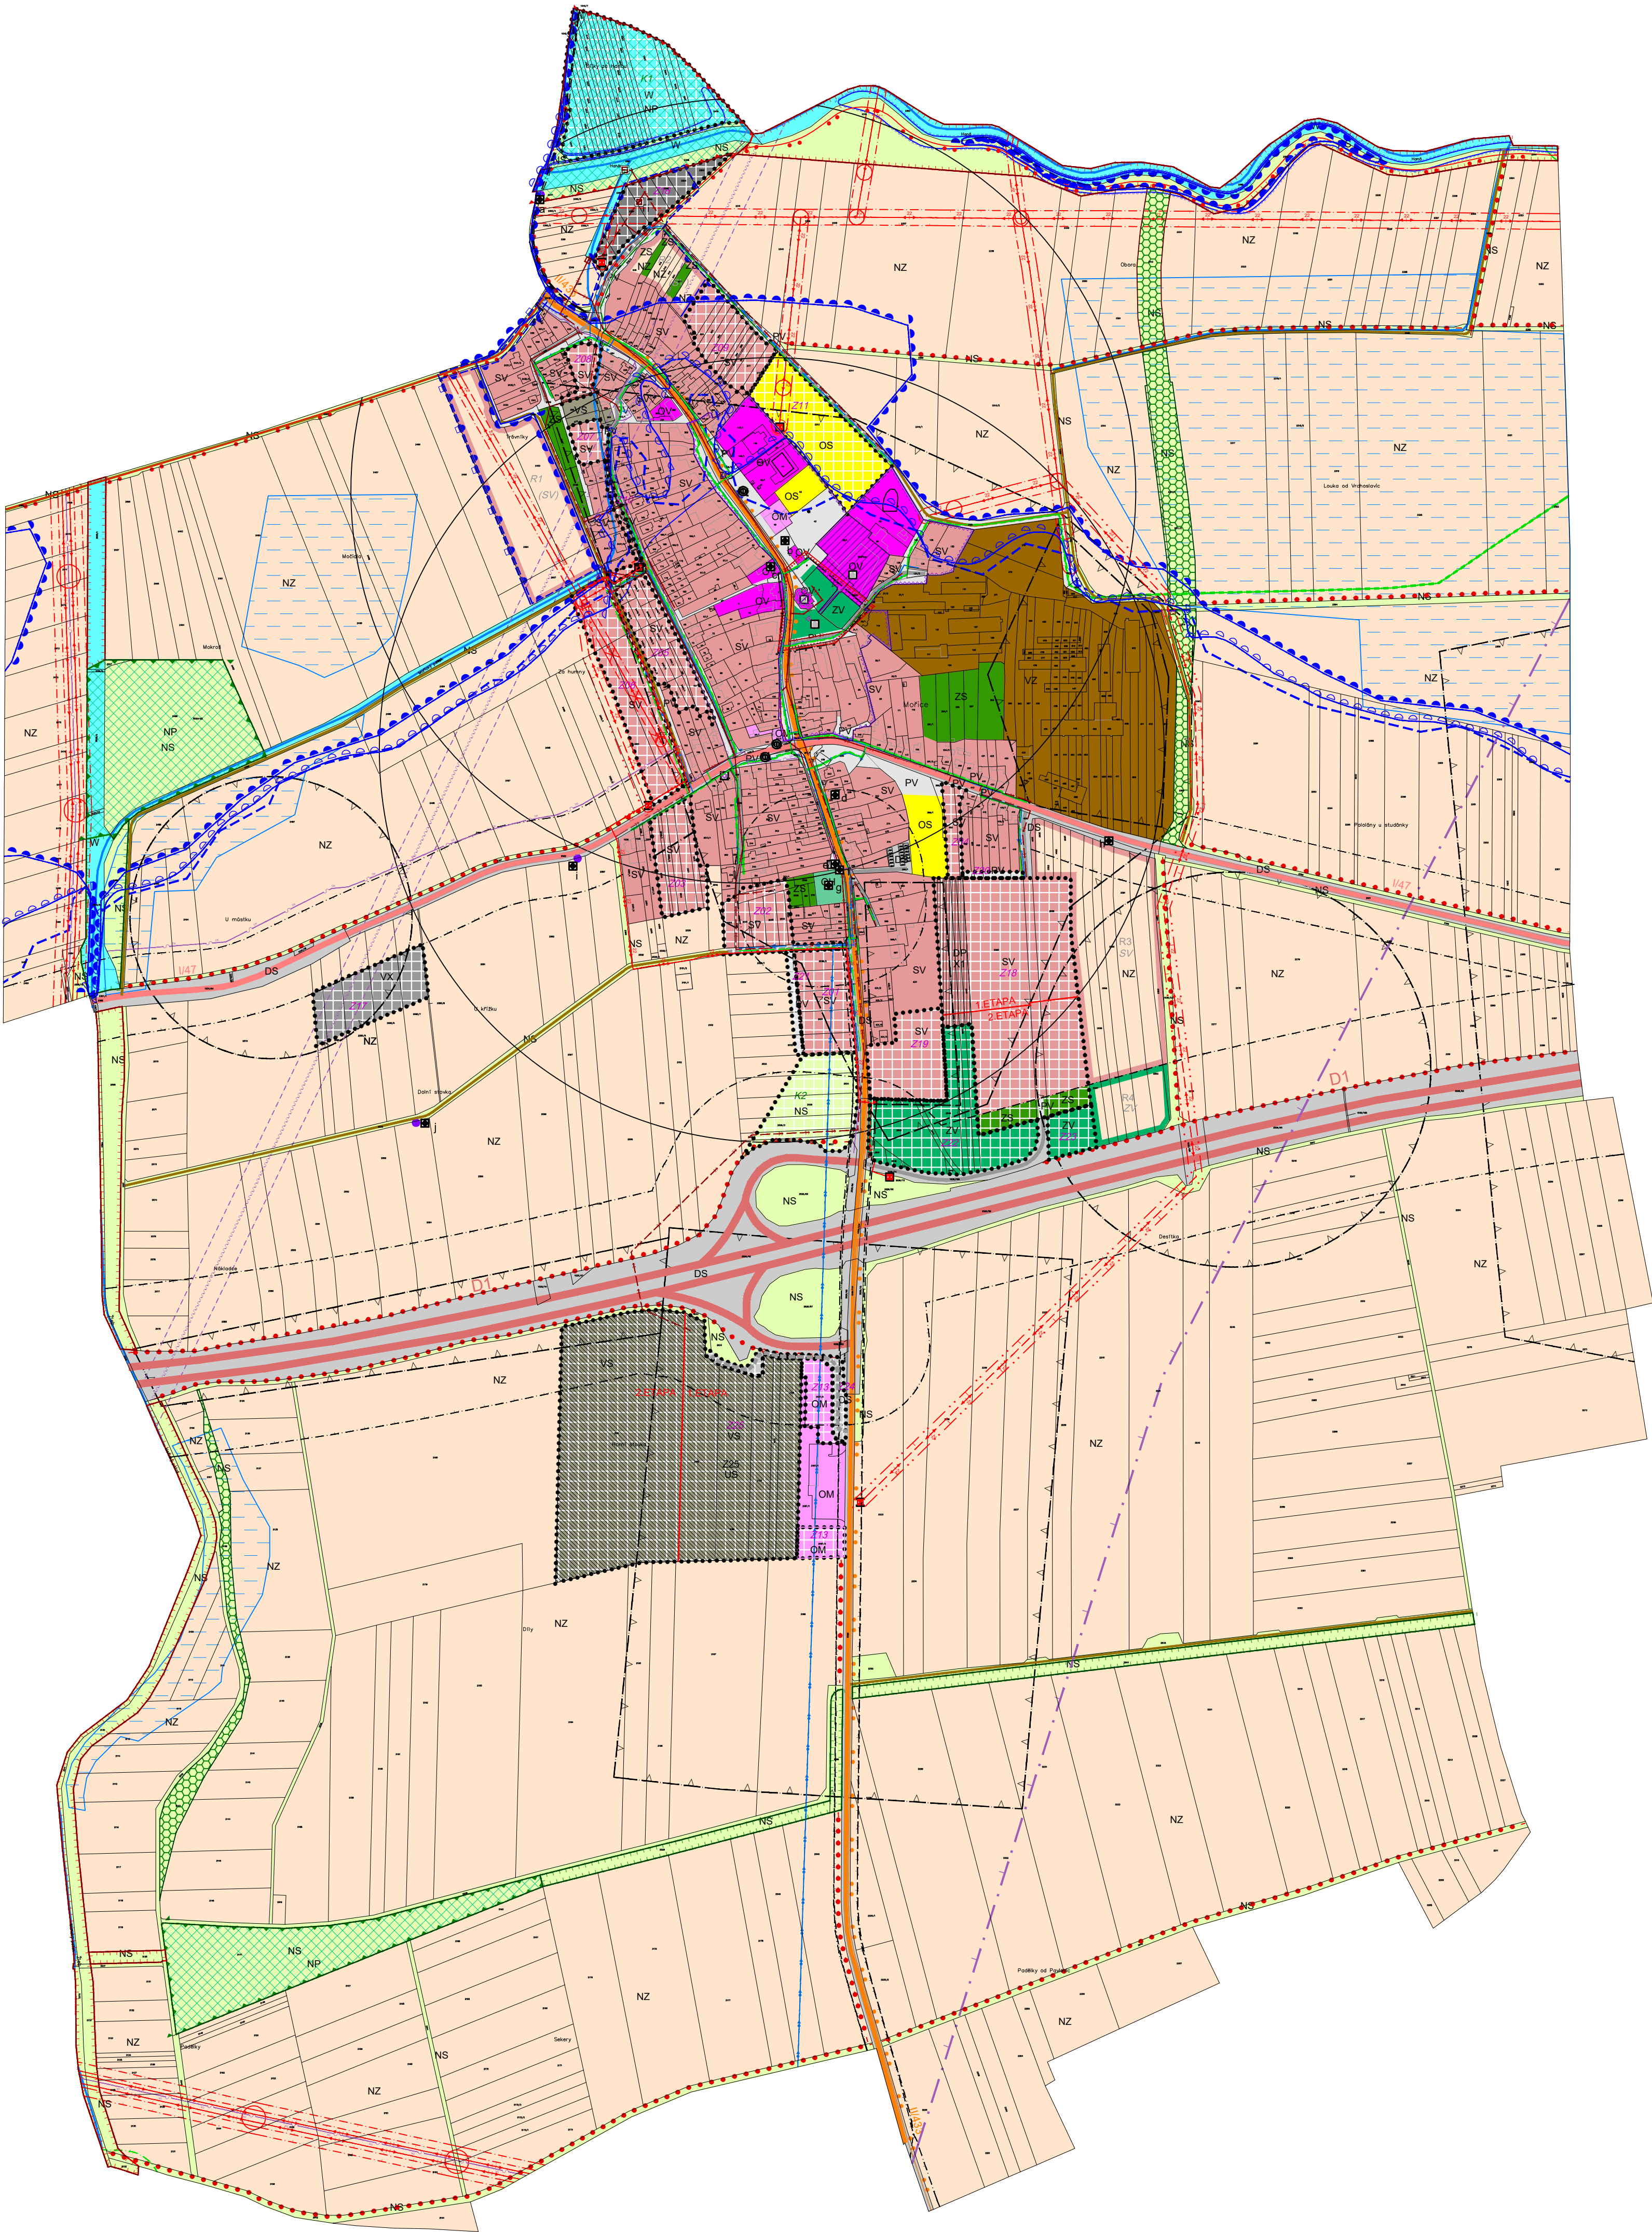

STABILIZOVANÉ	ROZVOJOVÉ	REZERVA	PLOCHY S ROZDÍLNÝM ZPŮSOBEM VYUŽITÍ	STAV	NÁVRH	REZERVA	TECHNICKÁ INFRASTRUKTURA
SV	SV	SV	PLOCHY SMÍŠENÉ OBYTNÉ - VENKOVSKÉ				VODOVODNÍ ŘAD SKUPINOVÉHO VODOVODU
OV			PLOCHY OBČANSKÉHO VYBAVENÍ - VEŘEJNÁ INFRASTRUKTURA				MÍSTNÍ VODOVOD
OM	OM		PLOCHY OBČANSKÉHO VYBAVENÍ - KOMERČNÍ ZAŘÍZENÍ MALÁ A STŘEDNÍ				ČISTIRNA ODPADNÍCH VOD
OS	OS		PLOCHY OBČANSKÉHO VYBAVENÍ - TĚLOVÝCHOVNA A SPORTOVNÍ ZAŘÍZENÍ				STOKA JEDNOTNÉ KANALIZACE
OH			PLOCHY OBČANSKÉHO VYBAVENÍ - HRBITOVY				TRAFOSTANICE
			TECHNICKÁ INFRASTRUKTURA - INŽENÝRSKÉ SÍTĚ				VENKOVNÍ VEDENÍ ZVN 110 kVA
VZ			PLOCHY VÝROBY A SKLADOVÁNÍ - ZEMĚDĚLSKÁ VÝROBA				VENKOVNÍ VEDENÍ VN 22 kVA
VS	VS		PLOCHY VÝROBY A SKLADOVÁNÍ - SMÍŠENÉ VÝROBNÍ				KABELOVÉ VEDENÍ VN 22 kVA
PV	PV		PLOCHY VEŘEJNÝCH PROSTRANSTVÍ				DÁLKOVÝ KABEL
ZV		ZV	PLOCHY VEŘEJNÝCH PROSTRANSTVÍ - VEŘEJNÁ ZELEN				TRASA RADIORELEOVÉHO SPOJE
DS			DOPRAVNÍ INFRASTRUKTURA - SILNIČNÍ				TELEFONNÍ ÚSTŘEDNA
ZS			PLOCHY ZELENÉ - ZELENĚ SOUKROMÁ A VYHRAZENÁ				STL PLYNOVOD
W			PLOCHY VODNÍ, VODOHOSPODÁŘSKÉ A PROTIPOVODNOVÝCH OPATŘENÍ				PROTIPOVODNOVÉ OHRAŽOVÁNÍ
NZ			PLOCHY ZEMĚDĚLSKÉ				PROTIPOVODNOVÝ PŘÍKOP
NS	NS		PLOCHY SMÍŠENÉ NEZASTAVĚNÉHO ÚZEMÍ - PŘÍRODNÍ				
NP	NP		PLOCHY PŘÍRODNÍ				
			HRANICE				KULTURNÍ LIMITY
			HRANICE ŘEŠENÉHO ÚZEMÍ				NEMOVITÁ KULTURNÍ PAMÁTKA
			HRANICE ZASTAVĚNÉHO ÚZEMÍ K 1.8.2022				HRANICE ARCHEOLOGICKÉHO NALEZIŠTĚ
			ZASTAVITELNÉ PLOCHY				OCHRANNÉ PÁSMO HRBITOVA
			PLOCHY ZMĚN V KRAJINĚ				OCHRANNÉ PÁSMO NEMOVITÉ KULTURNÍ PAMÁTKY
			PLOCHY KDE ZMĚNY V ÚZEMÍ PROVEŘÍ ÚZEMNÍ STUDIE				PŘÍRODNÍ LIMITY
			PLOCHY KDE ZMĚNY V ÚZEMÍ PROVEŘÍ DOHODA O PARCELACI				HRANICE ZÁPLAVOVÉHO ÚZEMÍ - Q100
			OZNAČENÍ PLOCH ÚZEMNÍ REZERVY				HRANICE AKTIVNÍ ZÓNY ZÁPLAVOVÉHO ÚZEMÍ
			ROZHRANÍ 1. A 2. ETAPY REALIZACE Z18				HRANICE ZÓNY ZÁPLAVOVÉHO ÚZEMÍ ZE ZVLÁŠTNÍ POVODNĚ
			ÚZEMNÍ SYSTÉM EKOLOGICKÉ STABILITY, KRAJINOTVORBA				OCHRANNÉ PÁSMO LESA
			LOKÁLNÍ BIOKORIDOR				TECHNICKÉ LIMITY
			HRANICE LOKÁLNÍHO BIOCENTRA				OCHRANNÉ PÁSMO VEDENÍ VN
			INTERAKČNÍ PRVKY LINIOVÉ				OCHRANNÉ PÁSMO RADIORELEOVÉHO SPOJE
			INTERAKČNÍ PRVKY PLOŠNÉ				HRANICE KORIDORU RADIORELEOVÝCH SPOJŮ - ZAJÍMOVÉHO ÚZEMÍ MINISTERSTVA OBRANY PRO NADZEMNÍ VÝSTAVBU
			JEVY A PROSTORY NAVRŽENÉ K OCHRANĚ				OCHRANNÉ PÁSMO SILNICE
			URBANISTICKY HDODNOTNÝ PROSTOR				
			DOPRAVNÍ INFRASTRUKTURA				OSTATNÍ JEVY
			DÁLNICE				KULTURNÍ PAMÁTKA MÍSTNÍHO VÝZNAMU
			SILNICE I.TŘÍDY				VODNÍ ÚTVAR POVRCHOVÝCH VOD
			SILNICE II.TŘÍDY				ODVODNĚNÉ PLOCHY
			MÍSTNÍ KOMUNIKACE				
			ÚČELOVÉ KOMUNIKACE				
			CYKLOSTEZKA				
			CYKLOTRASA				
			ČÍSLO DÁLNICE				
			ČÍSLO SILNICE				
			ZASTÁVKA HROMADNÉ DOPRAVY				
			IZOCHRONA DOSTUPNOSTI HD 500M				

ARCHITEKTONICKY CENNÉ STAVBY	a	BOŽÍ MUKA
	b	POMNÍK RUDE ARMÁDY
	c	DŮM
	d	HOSPODÁŘSKÉ STAVENÍ
	e	KŘÍŽ
	f	BOŽÍ MUKA
	g	KŘÍŽ
	h	KŘÍŽ
	i	KŘÍŽ
	j	BOŽÍ MUKA

CELÉ SPRÁVNÍ ÚZEMÍ JE ZAJÍMOVÝM ÚZEMÍM MINISTERSTVA OBRANY Z HLEDISKA POVOLOVÁNÍ VÝJEMENOVANÝCH DRUHŮ STAVEB

AUTORSKÝ KOLEKTIV	ING.ARCH.PETR MALÝ		PLYNOFIKACE	ING.LIBUŠE KUJOVÁ	
URBANISMUS, PF	ING.LIBUŠE KUJOVÁ		ELEKTRO	ING.ZDENĚK ROZSYPAL	
VODNÍ HOSPODÁŘSTVÍ	ING.LIBUŠE KUJOVÁ		ÚSES, KRAJINA	ING.ARCH.PETR MALÝ	
DATUM	SRPEN 2023	MÉRITKO	1: 5000	PORIZOVATEL	MM PROSTĚJOV

MOŘICE

ÚZEMNÍ PLÁN - ZMĚNA Č. 2
ODŮVODNĚNÍ

KOORDINAČNÍ VÝKRES

ČÍSLO VÝKRESU

II.2.a

AUTORIZOVANÝ ARCHITEKT
ING.ARCH.PETR MALÝ
ČÍSLO AUTORIZACE ČKA: 1660