


ÚZEMNÍ PLÁN MOŘICE

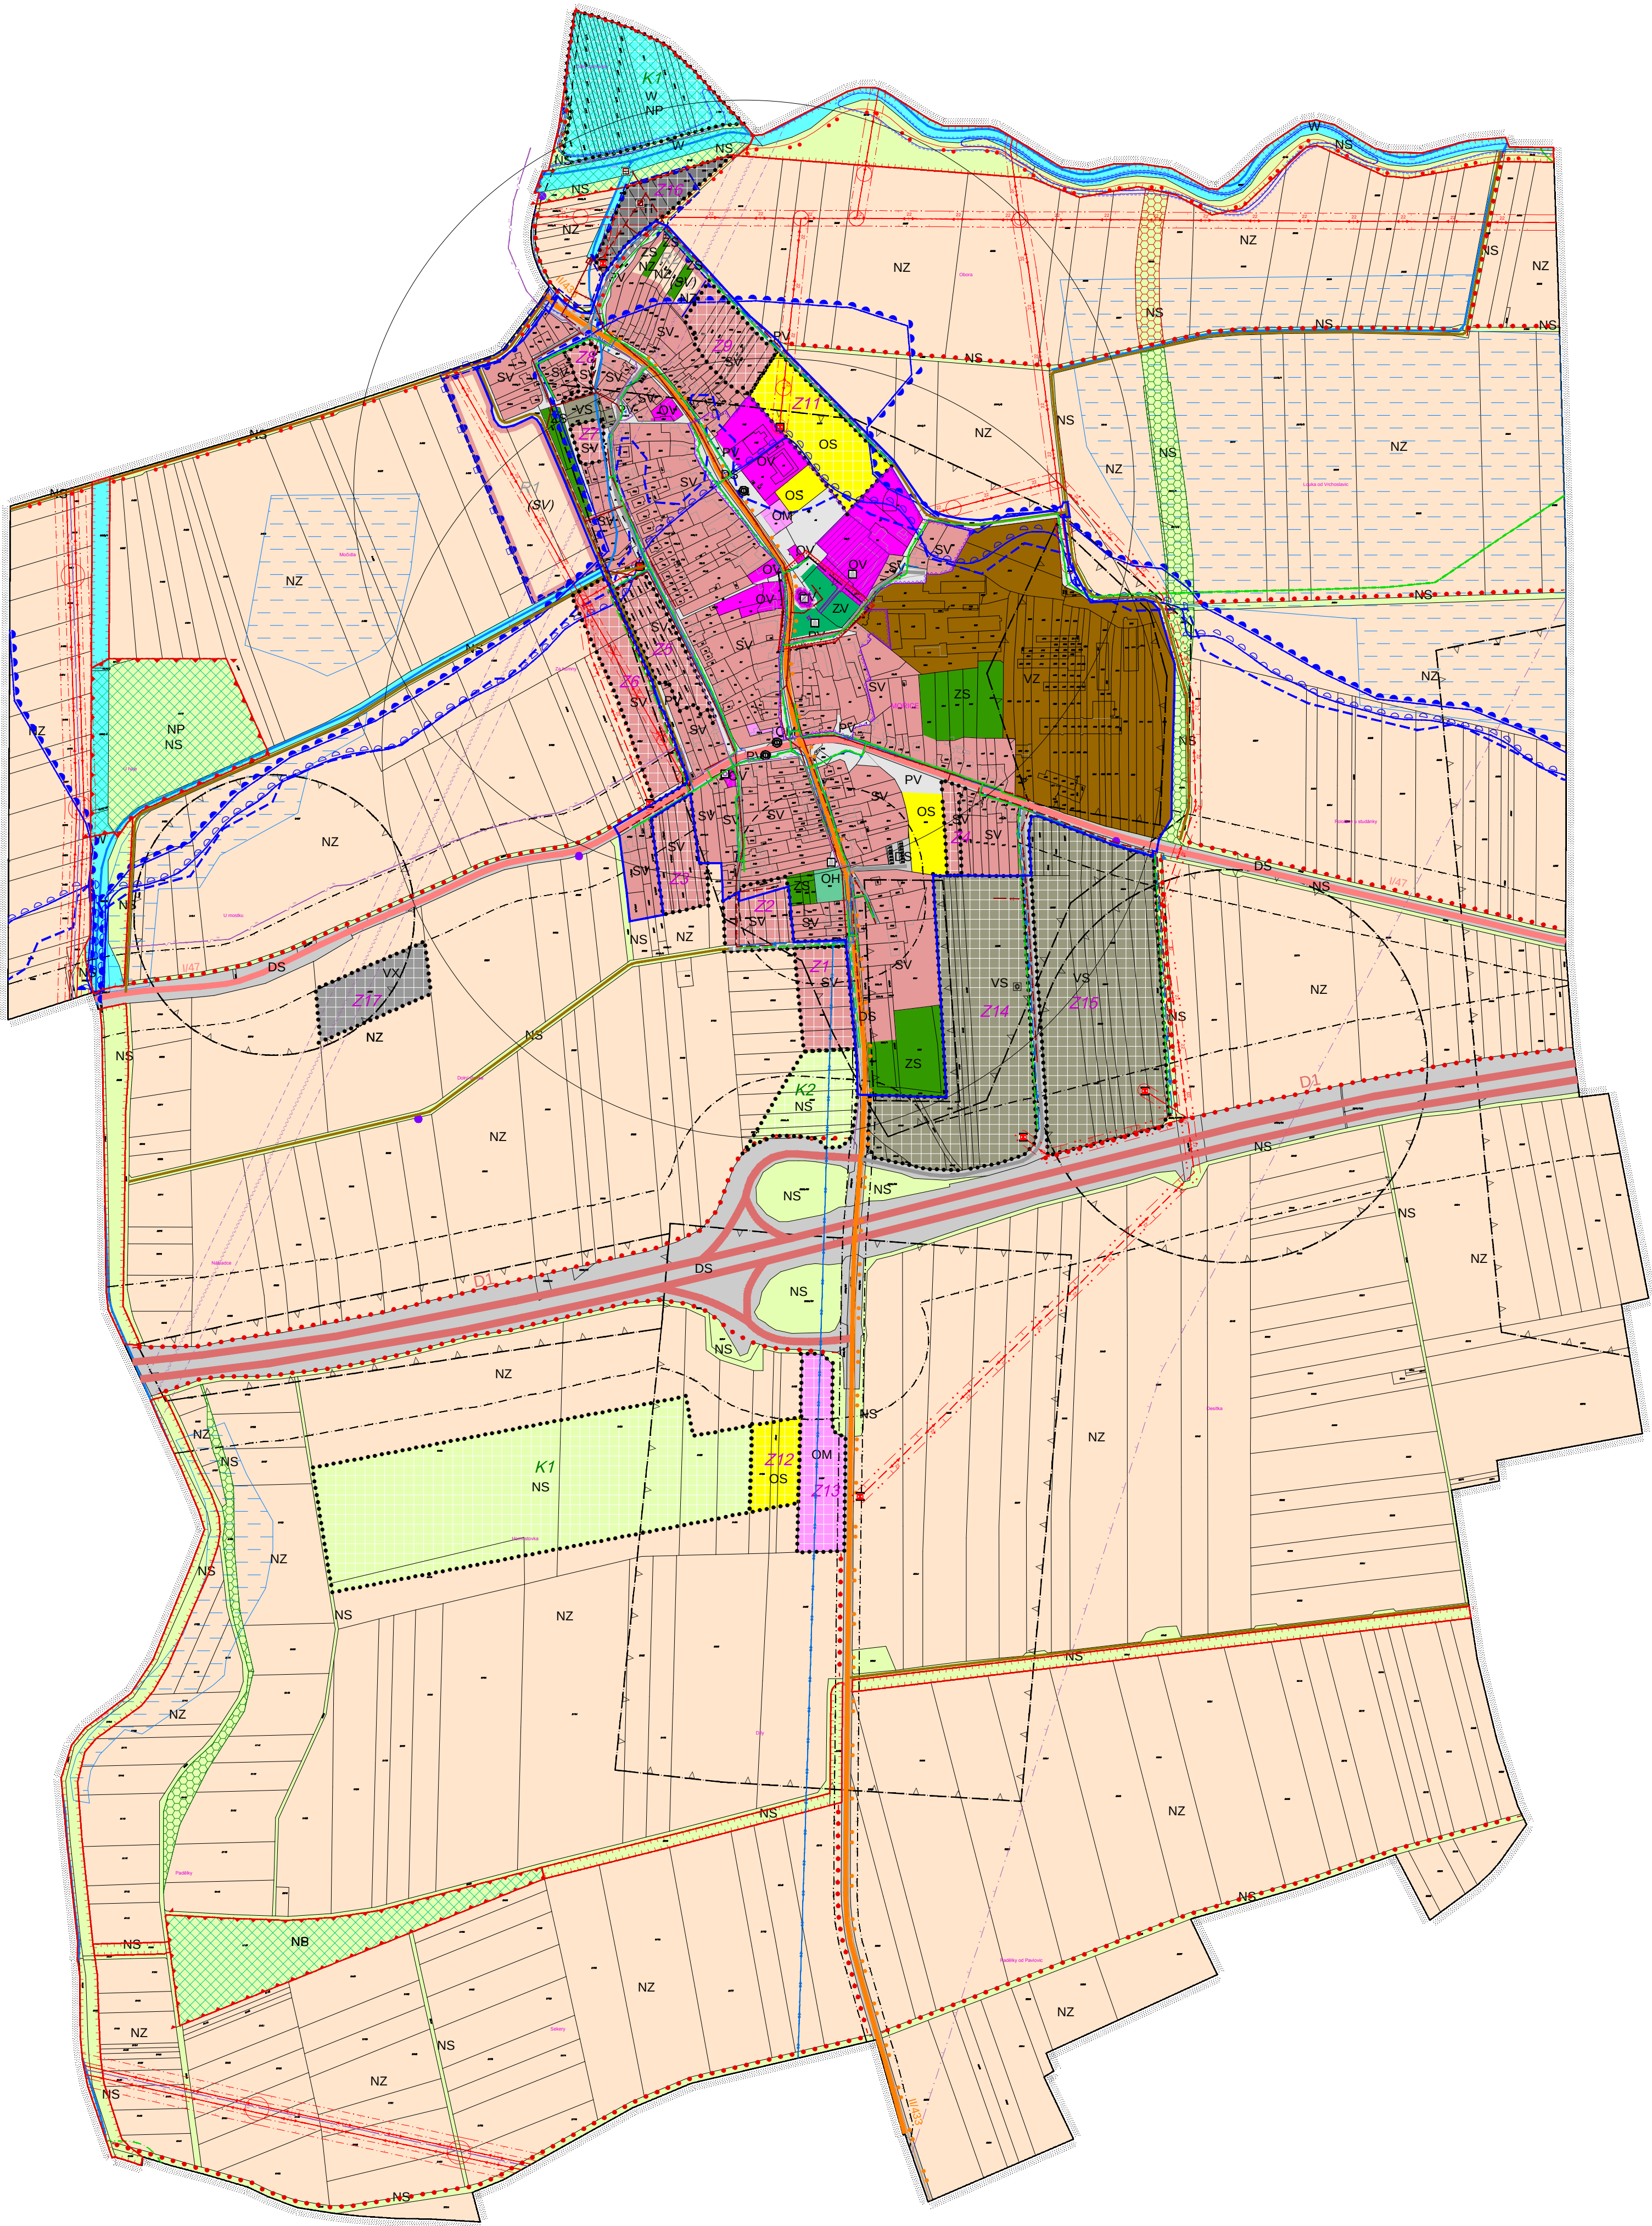

STABILIZOVANÉ	ROZVOJOVÉ	REZERVA	PLOCHY S ROZDÍLNÝM ZPŮSOBEM VYUŽITÍ
SV	SV		PLOCHY SMÍŠENÉ OBYTNÉ - VENKOVSKÉ
OV			PLOCHY OBČANSKÉHO VYBAVENÍ - VEŘEJNÁ INFRASTRUKTURA
OM	OM		PLOCHY OBČANSKÉHO VYBAVENÍ - KOMERČNÍ ZAŘÍZENÍ MALÁ A STŘEDNÍ
OS	OS		PLOCHY OBČANSKÉHO VYBAVENÍ - TĚLOVÝCHOVNÁ A SPORTOVNÍ ZAŘÍZENÍ
OH			PLOCHY OBČANSKÉHO VYBAVENÍ - HRBITOVY
			TECHNICKÁ INFRASTRUKTURA - INŽENÝRSKÉ SÍTĚ
VZ			PLOCHY VÝROBY A SKLADOVÁNÍ - ZEMĚDĚLSKÁ VÝROBA
VS	VS		PLOCHY VÝROBY A SKLADOVÁNÍ - SMÍŠENÉ VÝROBNÍ
PV	PV		PLOCHY VEŘEJNÝCH PROSTRANSTVÍ
ZV			PLOCHY VEŘEJNÝCH PROSTRANSTVÍ - VEŘEJNÁ ZELEŇ
DS			DOPRAVNÍ INFRASTRUKTURA - SILNIČNÍ
ZS			PLOCHY ZELENĚ zeleň soukromá a vyhrazená
W			PLOCHY VODNÍ, VODOHOSPODÁŘSKÉ A PROTIPOVODNOVÝCH OPATŘENÍ
NZ			PLOCHY ZEMĚDĚLSKÉ
NS	NS		PLOCHY SMÍŠENÉ NEZASTAVĚNÉHO ÚZEMÍ - PŘÍRODNÍ
NP	NP		PLOCHY PŘÍRODNÍ
STAV	NÁVRH	REZERVA	HRANICE
			HRANICE ŘEŠENÉHO ÚZEMÍ
			HRANICE ZASTAVĚNÉHO ÚZEMÍ
			ZASTAVITELNÉ PLOCHY
			PLOCHY ZMĚN V KRAJINĚ
		R1	OZNAČENÍ PLOCH ÚZEMNÍ REZERVY
STAV	NÁVRH	REZERVA	ÚZEMNÍ SYSTÉM EKOLOGICKÉ STABILITY, KRAJINOTVORBA
			LOKÁLNÍ BIOKORIDOR
			HRANICE LOKÁLNÍHO BIOCENTRA
			INTERAKČNÍ PRVKY LINIOVÉ
			INTERAKČNÍ PRVKY PLOŠNÉ
STAV	NÁVRH	REZERVA	JEVY A PROSTORY NAVRŽENÉ K OCHRANĚ
			URBANISTICKÝ HODNOTNÝ PROSTOR
STAV	NÁVRH	REZERVA	DOPRAVNÍ INFRASTRUKTURA
			DÁLNIČE
			SILNICE I. TŘÍDY
			SILNICE II. TŘÍDY
			MÍSTNÍ KOMUNIKACE
			ÚČELOVÉ KOMUNIKACE
			CYKLOSTEZKA
			CYKLOTRASA
D1			ČÍSLO DÁLNIČE
II/47 II/433			ČÍSLO SILNICE
			ZASTÁVKA HROMADNÉ DOPRAVY
			IZOCHRONA DOSTUPNOSTI HD 500M

CELÉ SPRÁVNÍ ÚZEMÍ OBCE JE SITUOVÁNO V OCHRANNÉM PÁSMU RADIOLOKAČNÍHO ZAŘÍZENÍ MINISTERSTVA OBRANY

STAV	NÁVRH	REZERVA	TECHNICKÁ INFRASTRUKTURA
			VODOVODNÍ RAD. SKUPINOVÉHO VODOVODU
			MÍSTNÍ VODOVOD
			ČISTÍRNA ODPADNÍCH VOD
			STOKA JEDNOTNÉ KANALIZACE
			TRAFOSTANICE
			VENKOVNÍ VEDENÍ ZVN 110 kVA
			VENKOVNÍ VEDENÍ VN 22 kVA
			DÁLKOVÝ KABEL
			TRASA RADIORELEOVÉHO SPOJE
			TELEFONNÍ ÚSTŘEDNA
			STL PLYNOVOD
			PROTIPOVODNOVÉ OHRAZOVÁNÍ
			PROTIPOVODNOVÝ PŘÍKOP
STAV	NÁVRH	REZERVA	KULTURNÍ LIMITY
			NEMOVITÁ KULTURNÍ PAMÁTKA
			HRANICE ARCHEOLOGICKÉHO NALEZIŠTĚ
			OCHRANNÉ PÁSMO HRBITOVA
			OCHRANNÉ PÁSMO NEMOVITÉ KULTURNÍ PAMÁTKY
STAV	NÁVRH	REZERVA	PŘÍRODNÍ LIMITY
			HRANICE ZÁPLAVOVÉHO ÚZEMÍ - Q100
			HRANICE AKTIVNÍ ZÓNY ZÁPLAVOVÉHO ÚZEMÍ
			HRANICE ZÓNY ZÁPLAVOVÉHO ÚZEMÍ ZE ZVLÁŠTNÍ POVODNĚ
			OCHRANNÉ PÁSMO LESA
STAV	NÁVRH	REZERVA	TECHNICKÉ LIMITY
			OCHRANNÉ PÁSMO VEDENÍ VN
			OCHRANNÉ PÁSMO RADIORELEOVÉHO SPOJE
			OCHRANNÉ PÁSMO SILNICE
STAV	NÁVRH	REZERVA	OSTATNÍ JEVI
			KULTURNÍ PAMÁTKA MÍSTNÍHO VÝZNAMU
			VODNÍ ÚTVAR POVRCHOVÝCH VOD
			ODVODNĚNÉ PLOCHY

AUTORSKÝ KOLEKTIV			
URBANISMUS, PF	ING. ARCH. PETR MALÝ	PLYNOFIKACE	ING. LIBUŠE KUJOVÁ
VODNÍ HOSPODÁŘSTVÍ	ING. LIBUŠE KUJOVÁ	ELEKTRO	ING. ZDENĚK ROZSPAL
		ÚSES, KRAJINA	ING. ARCH. PETR MALÝ
DATUM	ZÁŘÍ 2014	MĚRÍTKO	1 : 5000
		PORÍZOVATEL	MM. PROSTĚJOV
MOŘICE		ÚZEMNÍ PLÁN ODŮVODNĚNÍ	
KOORDINAČNÍ VÝKRES		ČÍSLO VÝKRESU II.2.a	

AUTORIZOVANÝ ARCHITEKT
ING. ARCH. PETR MALÝ
ČÍSLO AUTORIZACE ČKA: 1660