


ÚZEMNÍ PLÁN MOŘICE

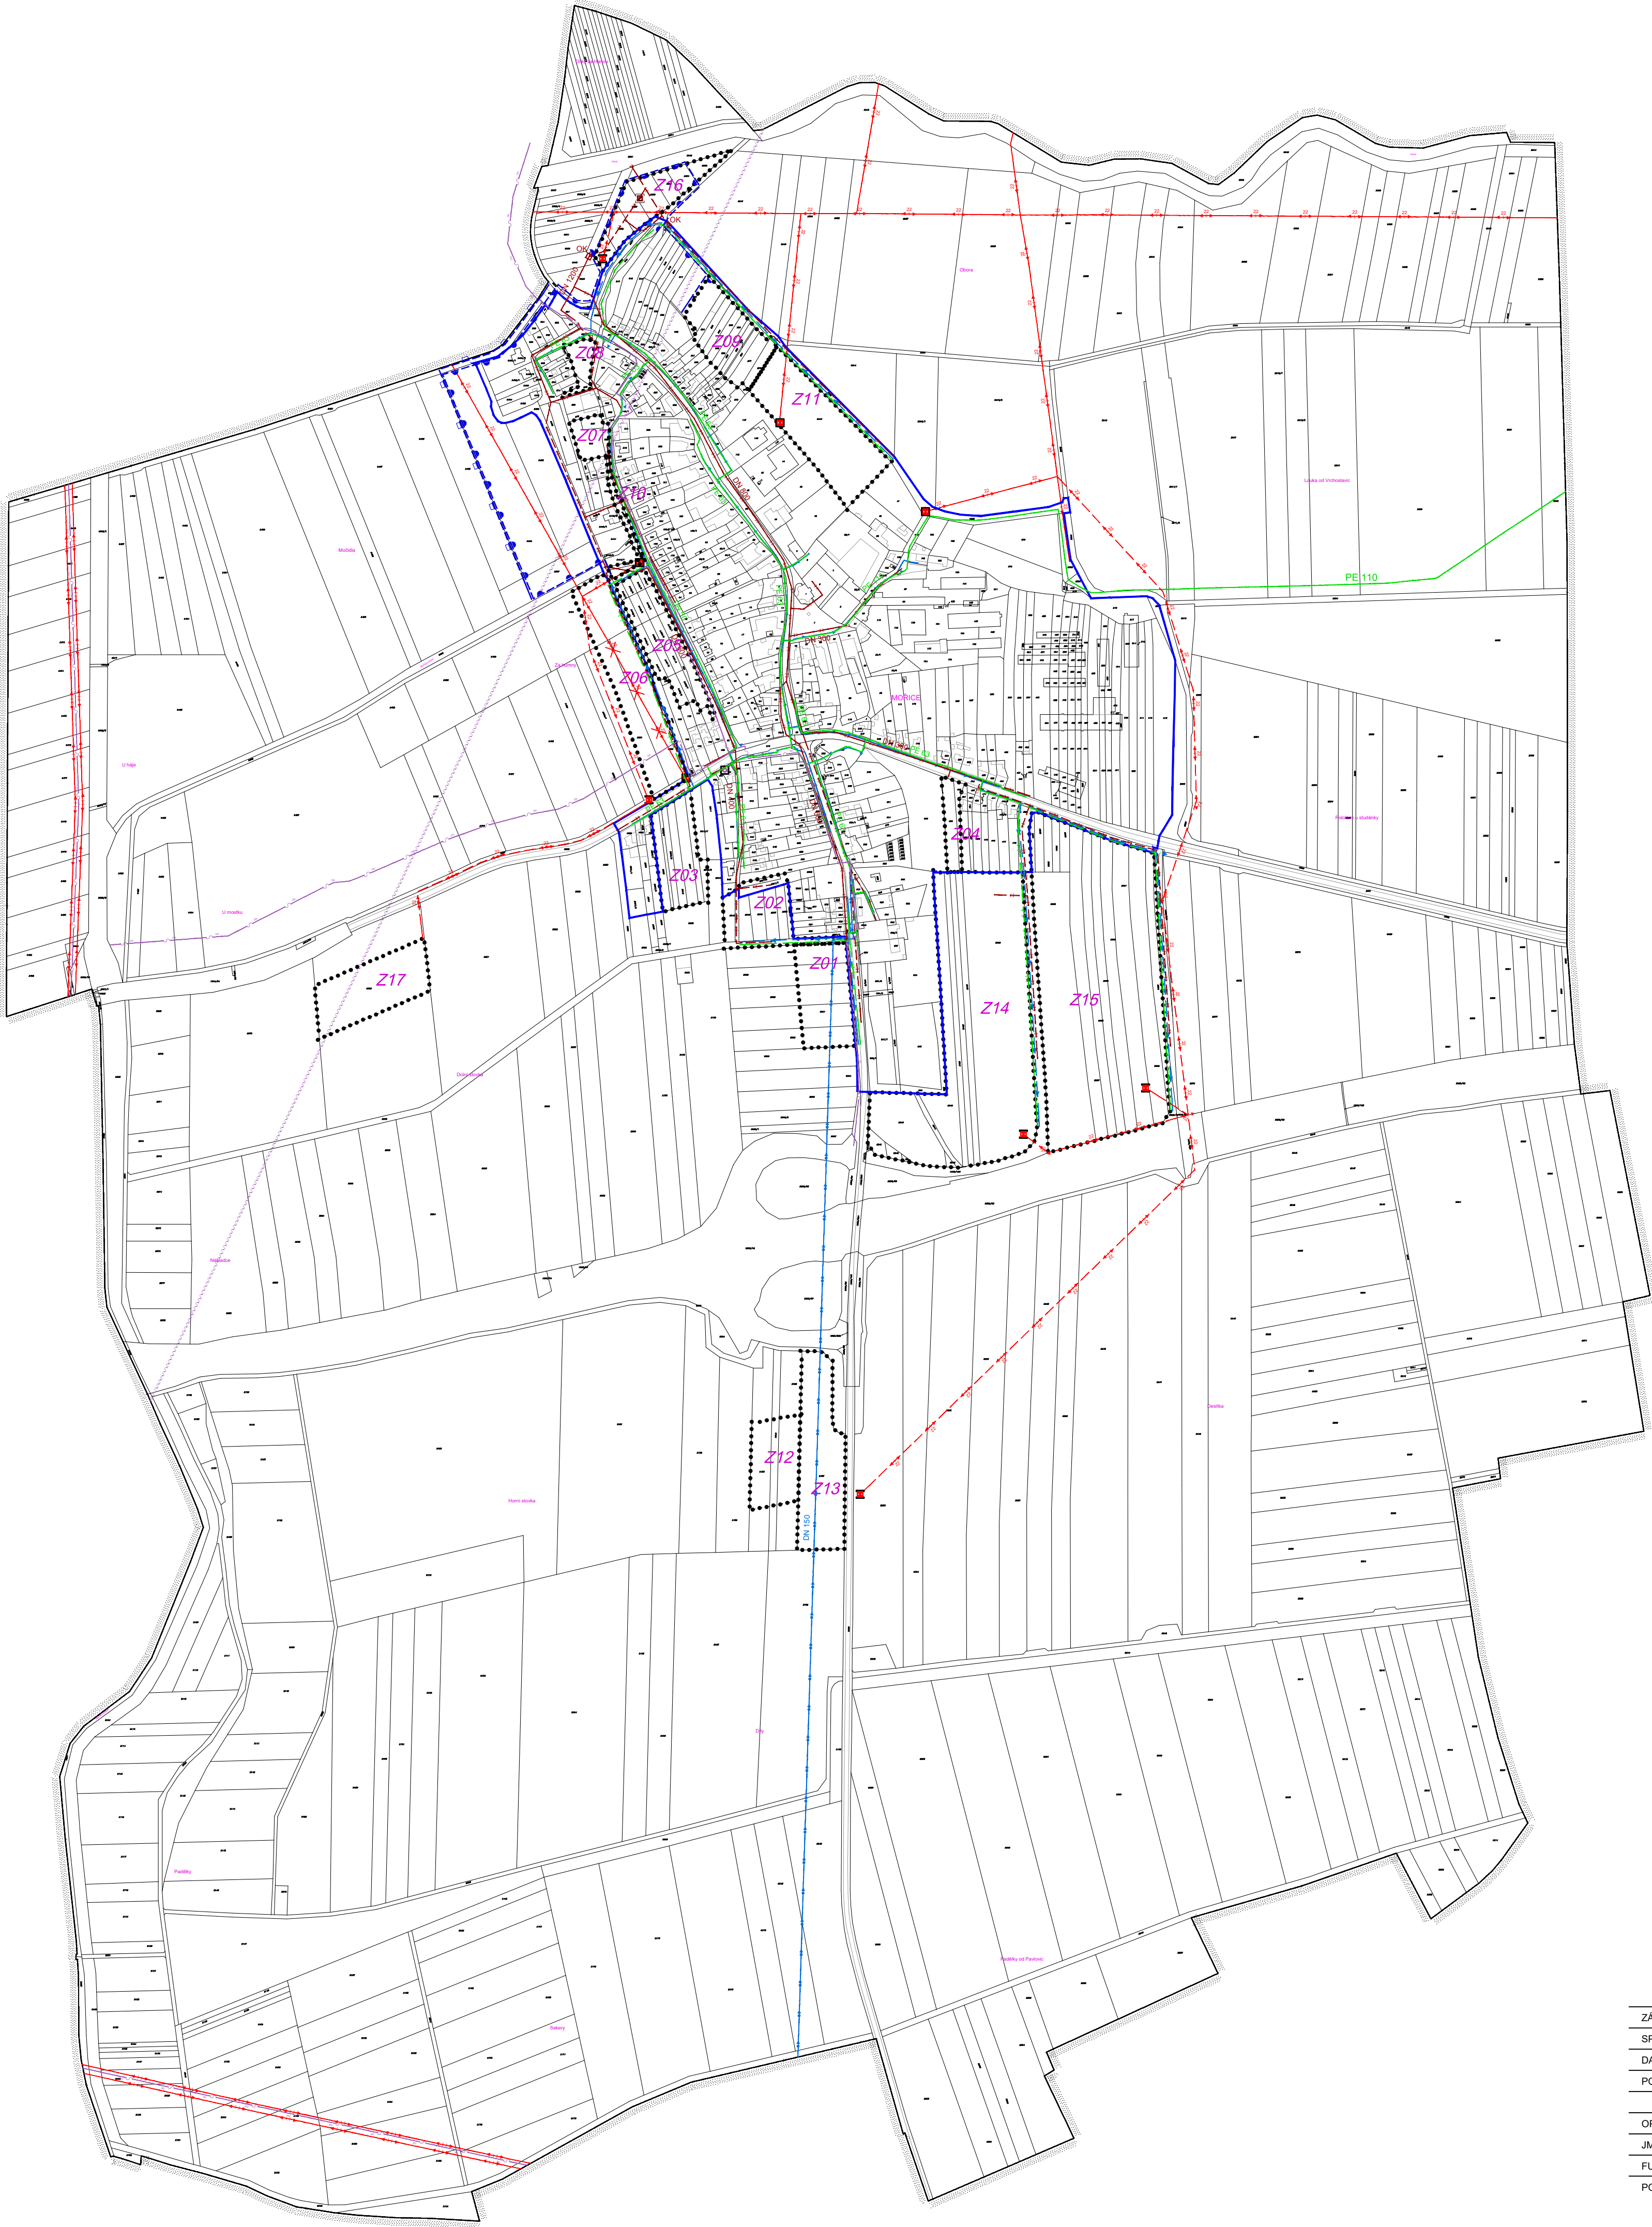

STAV	NÁVRH	REZERVA	HRANICE
			HRANICE ŘEŠENÉHO ÚZEMÍ
			HRANICE ZASTAVĚNÉHO ÚZEMÍ
			ZASTAVITELNÉ PLOCHY
			TECHNICKÁ INFRASTRUKTURA
			VODOVODNÍ ŘAD SKUPINOVÉHO VODOVODU
			MÍSTNÍ VODOVOD
			ČISTÍRNA ODPADNÍCH VOD
			STOKA JEDNOTNÉ KANALIZACE
			TRAFOSTANICE
			VENKOVNÍ VEDENÍ ZVN 110 kVA
			VENKOVNÍ VEDENÍ VN 22 kVA
			KABELOVÉ VEDENÍ VN 22 kVA
			ĐÁLKOVÝ KABEL
			TRASA RADIORELEOVÉHO SPOJE
			TELEFONNÍ ÚSTŘEDNA
			STL PLYNOVOD
			PROTIPOVODŇOVÉ OHRÁZOVÁNÍ
			PROTIPOVODŇOVÝ PŘÍKOP

LINE NAVRHOVANÉ TECHNICKÉ INFRASTRUKTURY PŘEDSTAVUJÍ OSY KORIDORU CELKOVÉ ŠÍŘKY 20M
BODOVÉ OBJEKTY (TRAFOSTANICE) NAVRHOVANÉ TECHNICKÉ INFRASTRUKTURY PŘEDSTAVUJÍ STŘED KORIDORU O POLOMĚRU 10M

ZÁZNAM O ÚČINNOSTI			
SPRÁVNÍ ORGÁN, KTERÝ VYDAL POSLEDNÍ ZMĚNU		ZASTUPITELSTVO OBCE MOŘICE	
DATUM NABYTÍ ÚČINNOSTI POSLEDNÍ ZMĚNY	30. 5. 2017	POŘADOVÉ ČÍSLO POSLEDNÍ ZMĚNY	1
POŘIZOVATEL	MAGISTRÁT MĚSTA PROSTĚJOVA, ODBOR ÚZEMNÍHO PLÁNOVÁNÍ A PAMÁTKOVÉ PÉČE		
OPRAVNĚNÁ OSOBA POŘIZOVATELE			
JMÉNO A PŘÍJMENÍ	RADOMÍR ŽÁRSKÝ		
FUNKCE	REFERENT POŘÍZOVÁNÍ ÚPP A ÚPD		
PODPIS			

AUTORSKÝ KOLEKTIV					
URBANISMUS, PF	ING.ARCH.PETR MALÝ		PLYNOFIKACE	ING.LIBUŠE KUJOVÁ	
			ELEKTRO	ING.ZDENĚK ROZSYPAL	
VODNÍ HOSPODÁŘSTVÍ	ING.LIBUŠE KUJOVÁ		ÚSES, KRAJINA	ING.ARCH.PETR MALÝ	
DATUM	ČERVEN 2018	MĚŘITKO	1 : 5000	POŘIZOVATEL	MM PROSTĚJOV
MOŘICE			ÚZEMNÍ PLÁN - ÚPLNÉ ZNĚNÍ PO ZMĚNĚ Č. 1		
KONCEPCE TECHNICKÉ INFRASTRUKTURY				ČÍSLO VÝKRESU I.2.e	

AUTORIZOVANÝ ARCHITEKT ING.ARCH.PETR MALÝ ČÍSLO AUTORIZACE ČKA: 1660	
--	--